

DOKUMENTACJA - RYSUNKI

**OBIEKT: BUDYNEK SZPITALA i PRZYCHODNI
W KRASNYMSTAWIE**

TEMAT: REMONT POMIESZCZEŃ

**ADRES: UL. M. SOBIESKIEGO 4
22-300 KRASNYSTAW**

**INWESTOR: SAMODZIELNY PUBLICZNY ZESPÓŁ
OPIEKI ZDROWOTNEJ W KRASNYMSTAWIE
UL. M. SOBIESKIEGO 4
22-300 KRASNYSTAW**

PROJEKTOWAŁ: mgr inż. PIOTR SIEJKA
upr. LUB/0278/PWOK/05

SPRAWDZIŁ: inż. JAN SIEJKA
upr. UANB-II-7342/84/92

OPIS TECHNICZNY

Roboty remontowe pomieszczeń 1-go i 2-go piętra oraz Rejestracji Przychodni
Szpital w Krasnymstawie
ul. M. Sobieskiego 4

1.10 Zakres robót rozbiórkowych i demontażowych

W zakresie robót rozbiórkowych i demontażowych planuje się wykonanie:

- demontaż istniejącej stolarki drewnianej drzwi kabin
- demontaż istniejących drzwi wejściowych do pomieszczeń
- demontaż wewnętrznych okładzin ściennych
- rozbiórkę ścianek działowych kolidujących z projektowanym programem
- rozbiórkę istniejących posadzek i podłóg wraz z podłogami
- demontaż instalacji wewnętrznych wod-kan, instalacji elektrycznej
- demontaż urządzeń sanitarnych i osprzętu elektrycznego
- skucie odstających tynków wewnętrznych ścian i sufitów

2.0 Opis szczegółowy rozwiązań projektowych

2.1 Ścianki działowe

Projektowane ścianki działowe 1-go piętra i 2-go piętra pomieszczeń sanitarnych WC i łazienek, grubości 10cm wykonać w technologii szkieletowej na profilu grubości 50mm z dwukrotnym obustronnym pokryciem z płyt gipsowo-kartonowych GKF wodo i ognioodpornych grubości 12,5mm. Wysokość ścianek 250cm. Ściany pomieszczeń sanitarnych obłożyć płytkami glazurowanymi do wysokości 250cm. Płytki glazurowane układać na zaprawie klejowej.

Projektowane ścianki działowe pomieszczeń sal jednoosobowych 1-go piętra i 2-go piętra, wykonać w technologii szkieletowej na profilu grubości 50mm z dwukrotnym obustronnym pokryciem z płyt gipsowo-kartonowych GKF wodo i ognioodpornych grubości 12,5mm. Ścianki wykonać na pełną wysokość pomieszczenia tj. 300cm. Ściany pomieszczenia sanitarnego (Łazienka) obłożyć płytkami glazurowanymi do wysokości 250cm. Płytki glazurowane układać na zaprawie klejowej.

Ściany sal jednoosobowych na pełną wysokość malować farbami lateksowymi odpornymi na szorowanie zmywalnymi.

Pozostałe sufity malowane dwukrotnie po wykonaniu ich przetarcia i uzupełnienia ubytków farbami emulsyjnymi do wymalowań wewnętrznych.

2.2 Roboty remontowe istniejących ścian i sufitów

Roboty remontowe ścian i sufitów pomieszczeń sanitarnych WC i łazienek budynku których celem jest likwidacja istniejącego zawilgocenia wykonać poprzez:

1. Skucie odstających i zniszczonych tynków ścian i sufitów pomieszczeń sanitarnych 1-go i 2-go piętra
2. Przetarcie całości istniejących ścian i sufitów z luźnych resztek tynku.
3. Czyszczenie ścian sprężonym powietrzem.
4. W miejscach ubytków wykonać tynk cementowo - wapienny nawierzchniowy mineralny kat. III. Przed malowaniem ścian wykonać jednokrotne ich gruntowanie preparatem gruntującym.
5. Ściany pomieszczenia sanitarnego (Łazienka) obłożyć płytkami glazurowanymi do wysokości 250cm. Płytki glazurowane układać na zaprawie klejowej.
6. Na ścianach powyżej płytek glazurowanych i na sufitach wykonać dwukrotne malowanie ścian farbami lateksowymi odpornymi na szorowanie dyfuzyjnymi (oddychającymi) oraz sufity farbami emulsyjnymi do wymalowań wewnętrznych.
6. Ściany sal jednoosobowych na pełną wysokość malować farbami lateksowymi odpornymi na szorowanie zmywalnymi.

2.3 Roboty posadzkowe

Posadzkowe 1-go piętra i 2-go piętra pomieszczeń sanitarnych WC i łazienek

Po rozebraniu istniejących posadzek i podłoży wykonać nowe posadzki wg następującego rozwiązania:

- Trzykrotne odgrzybienie powierzchni poprzez oprysk preparatem szybko sprawnym tj. wodnym roztworem biocydu. Zastosować preparat do zwalczania grzybów i pleśni w materiałach budowlanych takich jak zaprawy cementowo-wapienne, cementowe, powierzchnie betonowe, cegła. Sposób stosowania wg zaleceń producenta.
- Wykonać warstwę wyrównawczą z zaprawy cementowej M12 grubości około 2cm.
- Ułożyć warstwę izolacji przeciwwilgociowej z papy termozgrzewalnej modyfikowanej SBS o grubości min. 5mm. Papę termozgrzewalną wywinąć na ściany pomieszczeń na pełną wysokość podkładów cementowych.
- Ułożyć warstwę izolacji akustycznej ze styropianu (dach/podłoga) grubości 3cm.
- Ułożyć warstwę dociskową posadzki grubości 5cm z zaprawy cementowej M15 zbrojoną przeciw skurczowo siatką stalową o oczkach 20x20cm ze stali gładkiej

Ø6mm. Warstwę dociskową dylatować od ścian budynku paskiem styropianu grubości 2cm..

- Na warstwie dociskowej ułożyć podłogi właściwe tj. płytki terakotowe/gresowe antypoślizgowe układane na klej zgodnie z opracowaniem projektowym dla poszczególnych pomieszczeń. Regulację poziomu podłóg w stosunku do projektowanego poziomu korytarza wykonywać za pośrednictwem grubości warstwy izolacji akustycznej ze styropianu

Posadzkowe 1-go piętra i 2-go piętra pomieszczeń sal jednoosobowych

Po rozebraniu istniejących posadzek wykonać nowe posadzki wg następującego rozwiązania:

- Po rozebraniu istniejących podłóg, wykonać trzykrotne odgrzybienie powierzchni poprzez oprysk preparatem szybko sprawnym tj. wodnym roztworem biocydu. Zastosować preparat do zwalczania grzybów i pleśni w materiałach budowlanych takich jak zaprawy cementowo-wapienne, cementowe, powierzchnie betonowe, cegła. Sposób stosowania wg zaleceń producenta.
- Wykonać naprawę i wyrównanie powierzchni podłoża pomieszczenia.
- Następnie ułożyć podłogi właściwe tj. płytki terakotowe/gresowe antypoślizgowe układane na klej w pomieszczeniu łazienki/WC, oraz ułożyć wykładzinę TARKET w pomieszczeniu Sali.

2.4 Stolarka drzwiowa

Stolarka drzwiowa wewnętrzna – typowe skrzydła płytowe koloru białego w ościeżnicach metalowych lub drewnianych. Drzwi do pomieszczeń WC i łazienek sal jednoosobowych wyposażać w kratki wentylacyjne lub tuleje wentylacyjne (min. 2000mm²) oraz zamek łazienkowy. Drzwi z korytarza oddziału szpitalnego wejściowe do pomieszczeń sanitarnych i sal jednoosobowych wyposażać w zamki z wkładką patentową KL B. Zamki powinny posiadać możliwość ich otwarcia od wewnątrz bez użycia klucza.

2.5 Roboty sanitarne

Projektuje się wyposażenie łazienek w następujące urządzenia sanitarne

Pomieszczenia sanitarne WC kobiet i mężczyzn 1-go oraz 2-go piętra

- umywalki 50x35 wraz z osprzętem
- dolnopłuki z osprzętem
- brodzik 80x80cm wpuszczany w posadzkę dla natrysku – podłączenie na sztywno

- baterię do prysznica
- umywalki dla osób niepełnosprawnych
- dolnopłuki dla osób niepełnosprawnych
- pochwyty ściennie i podłogowe dla osób niepełnosprawnych
- krzeselko prysznica dla osób niepełnosprawnych
- kratki ściekowe ze stali nierdzewnej
- lustro nad umywalką dla osób niepełnosprawnych
- uchwyty dla osób niepełnosprawnych

Dla wszystkich urządzeń sanitarnych wykonać zasilenie w wodę ciepłą i zimną (przylacza) ½ cala oraz odprowadzenie ścieków (odpływy) z rur PVC 50mm i 100mm. Wszystkie podłączenia wykonać jako kryte.

Wszystkie przejścia przez stropy uszczelnić taśmą i kołnierzem

Odpływy podłączyć do pionów kanalizacyjnych wykonanych jako nowe z rur PVC Ø 160mm łącznie z wyprowadzeniem ponad dach budynku i zakończone wywiewką kanalizacyjną. Na ścianach brodzików przed ułożeniem płytek glazurowanych wykonać na wysokość 140cm izolację z folii.

W pomieszczeniu porządkowym przy pomieszczeniach sanitarnych zamontować:

- umywalkę 50x35 wraz z osprzętem
- zlew porządkowy 600x600x500mm jw. wysoki
- kratka ściekowa ze stali nierdzewnej

W pomieszczeniu sal jednoosobowych w łazience zamontować:

- umywalkę 50x35 wraz z osprzętem
- dolnopłuk z osprzętem
- brodzik 80x80cm montowany na posadzce łazienki – podłączenie na sztywno
- baterię do prysznica

Dla wszystkich urządzeń sanitarnych wykonać zasilenie w wodę ciepłą i zimną (przylacza) ½ cala oraz odprowadzenie ścieków (odpływy) z rur PVC 50mm i 100mm. Wszystkie podłączenia wykonać jako kryte.

Wszystkie przejścia przez stropy uszczelnić taśmą i kołnierzem

Odpływy podłączyć do pionów kanalizacyjnych wykonanych jako nowe z rur PVC Ø 160mm łącznie z wyprowadzeniem ponad dach budynku i zakończone wywiewką

kanalizacyjną. Na ścianach brodzików przed ułożeniem płytek glazurowanych wykonać na wysokość 140cm izolację z folii.

2.6 Roboty remontowe Przychodnia pomieszczenie Rejestracji

W pomieszczeniu Przychodni poza robotami podłogowymi i malowaniem pomieszczeń należy :

- rozebrać istniejącą ściankę działową
- rozebrać istniejącą wewnętrzną witrynę drewnianą wraz z drzwiami wejściowymi
- na czas robót rozebrać także istniejącą żaluzję antywłamaniową.

Projektuje się nową witrynę w miejsce rozebranej, ustawioną na murowanej ścianie grubości 12cm z cegły pełnej KL10 na zaprawie cementowo-wapiennej M7. Ścianka obustronnie tynkowana i malowana, farbą lateksową odporną na szorowanie. Na ścianie ułożyć blat podawczy (okleinowany typu kuchennego) grubości min. 4cm i szerokości 100cm. Blat od strony wewnętrznej montować na wspornikach stalowych mocowanych do ścianki jw. Ułożenie blatu w proporcji 70cm od wewnątrz pomieszczenia, 30cm na zewnątrz od strony korytarza. Góra blatu na wysokości 90cm od projektowanego poziomu podłogi.

Projektowaną witrynę łączną z drzwiami wejściowymi, wykonać na profilu aluminiowym zimnym, szklonym szkłem antywłamaniowym P3 i montować pomiędzy blatem podawczym, a stropem pomieszczenia.. Witryna malowana proszkowo na kolor jasno-szary. W witrynie aluminiowej wykonać okienka recepcyjne w ilości 3-ch sztuk podnoszone do góry i blokowane, a także zamykane od wewnątrz. Drzwi wejściowe wyposażone w dwa zamki patentowe, jeden klasy „B” drugi klasy „C”. Zamek klasy „B” z możliwością otwierania od wewnątrz bez użycia klucza. W drzwiach wykonać dołem pas ochronny na wysokość 30cm. Pochwyt do otwierania drzwi umieścić na wysokości 90cm.

Uwaga!

Przed wykonaniem witryny obowiązuje kontrolny pomiar w miejscu jej wbudowania.

2.7 Roboty elektryczne

Pomieszczenia sanitarne WC kobiet i mężczyzn 1-go oraz 2-go piętra

- montaż osprzętu elektrycznego - gniazda wtyczkowe 16A-250V/IP44 podwójne z uziemieniem w ilości 8 kompletów montowane w zespołach lub pojedynczo oraz 14 kompletów łączników dwubiegunowych 10A/IP44 oświetlenia. Łączniki oświetlenia podłączyć do wentylatorów wyciągowych kratki wentylacyjnych, umożliwiając ich włączenie przy załączaniu oświetlenia kabin WC. Wentylatory wyciągowe z

możliwością wymiany powietrza min. 50m³/h. Osprzęt elektryczny odporny na wilgoć rozbryzgową min. IP44 w kolorze białym lub uzgodnionym z użytkownikiem.

- wymiana istniejących lamp oświetlenia pomieszczenia na nowe oprawy modułowe oświetleniowe natynkowe, zastosowane zostaną oprawy natynkowe 2x36 W z kloszem poliwęglanowym IP 44 w ilości 3-ch sztuk dla jednego pomieszczenia sanitarnego mężczyzn oraz 3 sztuk dla jednego pomieszczenia dla kobiet.

Nad umywalkami zamontować oprawy oświetleniowe IP 44 o źródle światła do 60 W.

Podłączenie urządzeń kablem podtynkowym płaskim YDYp 3x1,5mm²/750V instalacje oświetleniowe i YDYp 3x2,5mm²/750V zasilanie gniazd wtyczkowych. Włączenie przewodów jw. odpowiednio do istniejących tablic bezpiecznikowych instalacji elektrycznej. Prowadzenie przewodów podtynkowe.

Pomieszczenia sal jednoosobowych 1-go oraz 2-go piętra

- montaż osprzętu elektrycznego – gniazda wtyczkowe 16A-250V/IP44 podwójne z uziemieniem w ilości 4 kompletów montowane w zespołach lub pojedynczo oraz 4 kompletów łączników dwubiegunowych 10A/IP44 oświetlenia. Łączniki oświetlenia podłączyć do wentylatorów wyciągowych kratki wentylacyjnych, umożliwiających ich włączenie przy załączaniu oświetlenia łazienki. Wentylatory wyciągowe z możliwością wymiany powietrza min. 50m³/h. Osprzęt elektryczny odporny na wilgoć rozbryzgową IP44 w kolorze białym lub uzgodnionym z użytkownikiem.

- wymiana istniejących lamp oświetlenia pomieszczenia na nowe oprawy modułowe oświetleniowe natynkowe, zastosowane zostaną oprawy natynkowe 2x36 W z kloszem poliwęglanowym IP 44, w ilości 3 sztuk dla jednej Sali.

Nad umywalką zamontować oprawy oświetleniowe IP 44 o źródle światła do 60 W.

Podłączenie urządzeń kablem podtynkowym płaskim YDYp 3x1,5mm²/750V instalacje oświetleniowe i YDYp 3x2,5mm²/750V zasilanie gniazd wtyczkowych. Włączenie przewodów jw. do istniejących puszek instalacji elektrycznej. Włączenie przewodów jw. odpowiednio do istniejących tablic bezpiecznikowych instalacji elektrycznej. Prowadzenie przewodów podtynkowe. Przy wezglowie pacjenta pozostawia się istniejące panele przyzywowe.

Pomieszczenia Rejestracji Przychodni Szpitalnej


- montaż osprzętu elektrycznego – gniazda wtyczkowe 16A-250V/IP44 podwójne z uziemieniem w ilości 6 kompletów montowane w zespołach lub pojedynczo oraz 2 kompletów łączników dwubiegunowych 10A/IP44 oświetlenia. Osprzęt elektryczny

odporny na wilgoć rozbryzgową IP44 w kolorze białym lub uzgodnionym z użytkownikiem.

- - wymiana istniejących lamp oświetlenia pomieszczenia na nowe oprawy modułowe oświetleniowe natynkowe, zastosowane zostaną oprawy natynkowe 2x36 W z kloszem poliwęglanowym IP 44, w ilości 11 sztuk

Podłączenie urządzeń kablem podtynkowym płaskim YDYp 3x1,5mm²/750V instalacje oświetleniowe i YDYp 3x2,5mm²/750V zasilanie gniazd wtyczkowych. Włączenie przewodów jw. odpowiednio do istniejących tablic bezpiecznikowych instalacji elektrycznej. Prowadzenie przewodów podtynkowe.


Opracował:
mgr inż. Piotr Siejka

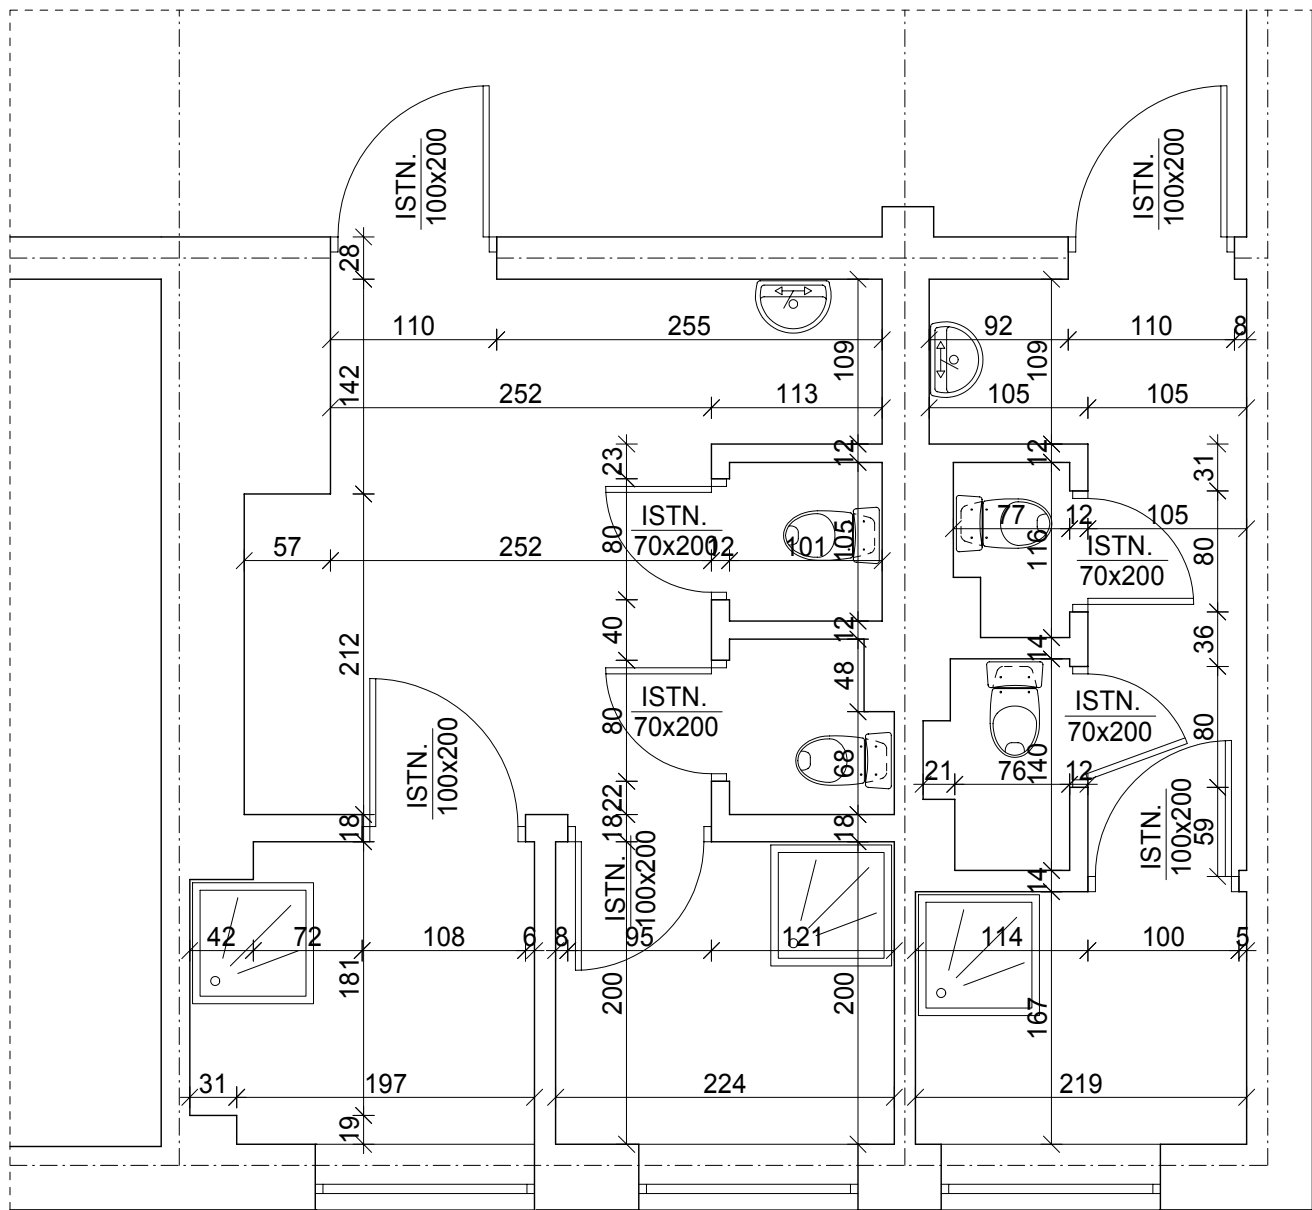

RZUT I PIĘTRA
INWENTARYZACJA
SANITARIATÓW
SKALA 1:50

PRZEDMIOT: RZUT I PIĘTRA - INWENTARYZACJA SANITARIATÓW				NUMER KOLEJNY:	
NAZWA OBIEKTU: BUDYNEK SZPITALA W KRASNOSTAWIE				A01	
ADRES: UL. M. SOBIESKIEGO 4, 22-300 KRASNOSTAW					
INWESTOR: SAMODZIELNY PUBLICZNY ZESPÓŁ OPIEKI ZDROWOTNEJ W KRASNOSTAWIE UL. M. SOBIESKIEGO 4, 22-300 KRASNOSTAW				SKALA 1:50	
PROJEKTOWAŁ: mgr inż. PIOTR SIEJKA LUB/0278/PWOK/05		BUDOWLANA	04-2015		
SPRAWDZIŁ: inż. JAN SIEJKA UANB-II-7342/84/92		BUDOWLANA	04-2015		

PROJEKTOWANE ŚCIANKI W SANITARIATACH NA WYSOKOŚĆ 250cm

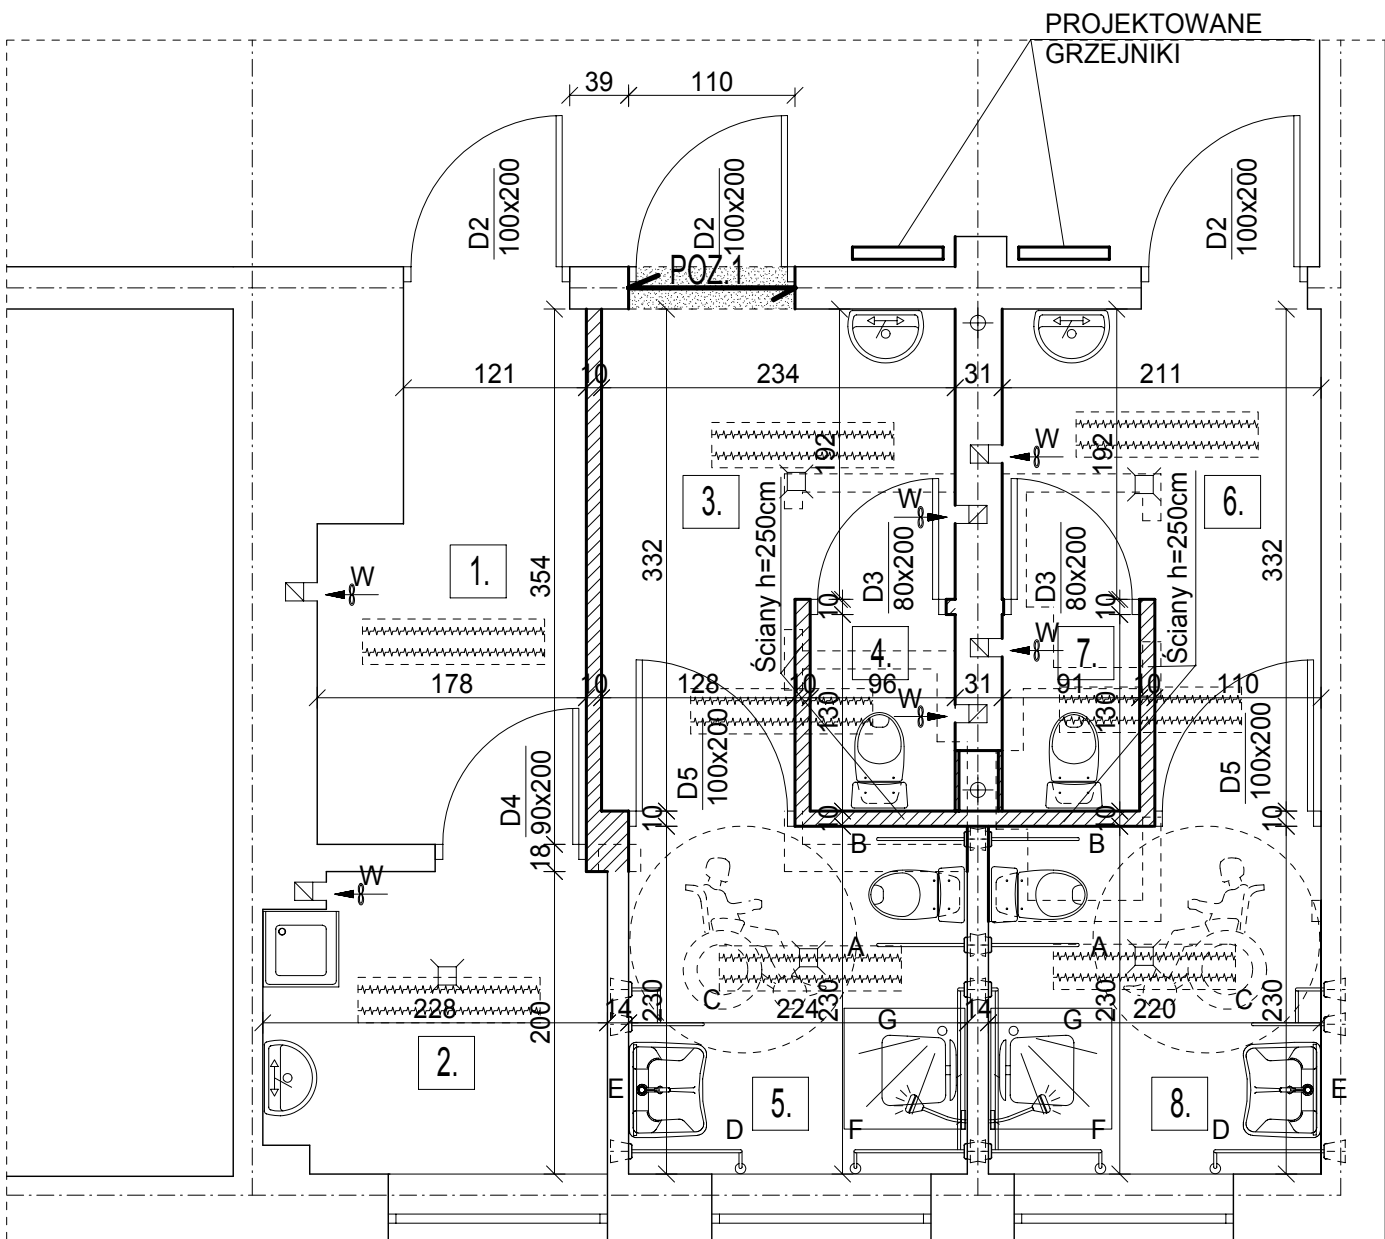

WYPOSAŻENIE STAŁE WC DLA NIEPEŁNOSPRAWNYCH

- "A" - UCHWYT UCHYLNY MOCOWANY DO PODŁOGI
L=600mm; H=800mm; nr K97-036
- "B" - UCHWYT ŚCIENNY STAŁY L=600mm; nr K97-033
- "C"- UCHWYT ŚCIENNO-PODŁOGOWY 750x800mm; nr K97-037
- "D" - UCHWYT UMYWALKI STAŁY 550mm; nr K97-030
- "E" - LUSTRO UCHYLNE 600x600mm, nr K97-039
- "F" - UCHWYT ŚCIENNO-PODŁOGOWY PRYSZNICOWY
- "G" - KRZESEŁKO PRYSZNICOWE PEŁNE, nr K 97-040

PRODUCENT: CERSANIT
www.cersanit.com.pl

Oznaczenia:

- ŚCIANY ISTNIEJĄCE
- ELEMENTY DO WYBURZENIA
- ŚCIANY PROJEKTOWANE
- OPRAWY NATYNKOWE 2x36W
Z KŁOSZEM POLIWĘGLANOWYM IP44

RZUT I PIĘTRA

ZESTAWIENIE POMIESZCZEŃ:

1.	KORYTARZ
5,49	GRES
2.	POMIESZ. PORZĄDKOWE
4,40	GRES
3.	WC MĘSKI
6,28	GRES
4.	KABINA WC
1,25	GRES
5.	WC DLA NIEPEŁNOSPRAWNYCH
5,15	GRES
6.	WC DAMSKI
5,59	GRES
7.	KABINA WC
1,18	GRES
8.	WC DLA NIEPEŁNOSPRAWNYCH
5,06	GRES


RZUT I PIĘTRA REMONT SANITARIATÓW

SKALA 1:50

PRZEDMIOT:	RZUT I PIĘTRA - REMONT SANITARIATÓW	NUMER KOLEJNY:	
NAZWA OBIEKTU:	BUDYNEK SZPITALA W KRASNOSTAWIE		
ADRES:	UL. M. SOBIESKIEGO 4, 22-300 KRASNOSTAW		
INWESTOR:	SAMODZIELNY PUBLICZNY ZESPÓŁ OPIEKI ZDROWOTNEJ W KRASNOSTAWIE UL. M. SOBIESKIEGO 4, 22-300 KRASNOSTAW		
PROJEKTOWAŁ:	mgr inż. PIOTR SIEJKA LUB/0278/PWOK/05	BUDOWLANA	04-2015
SPRAWDZIŁ:	inż. JAN SIEJKA UANB-II-7342/84/92	BUDOWLANA	04-2015

A02

SKALA 1:50

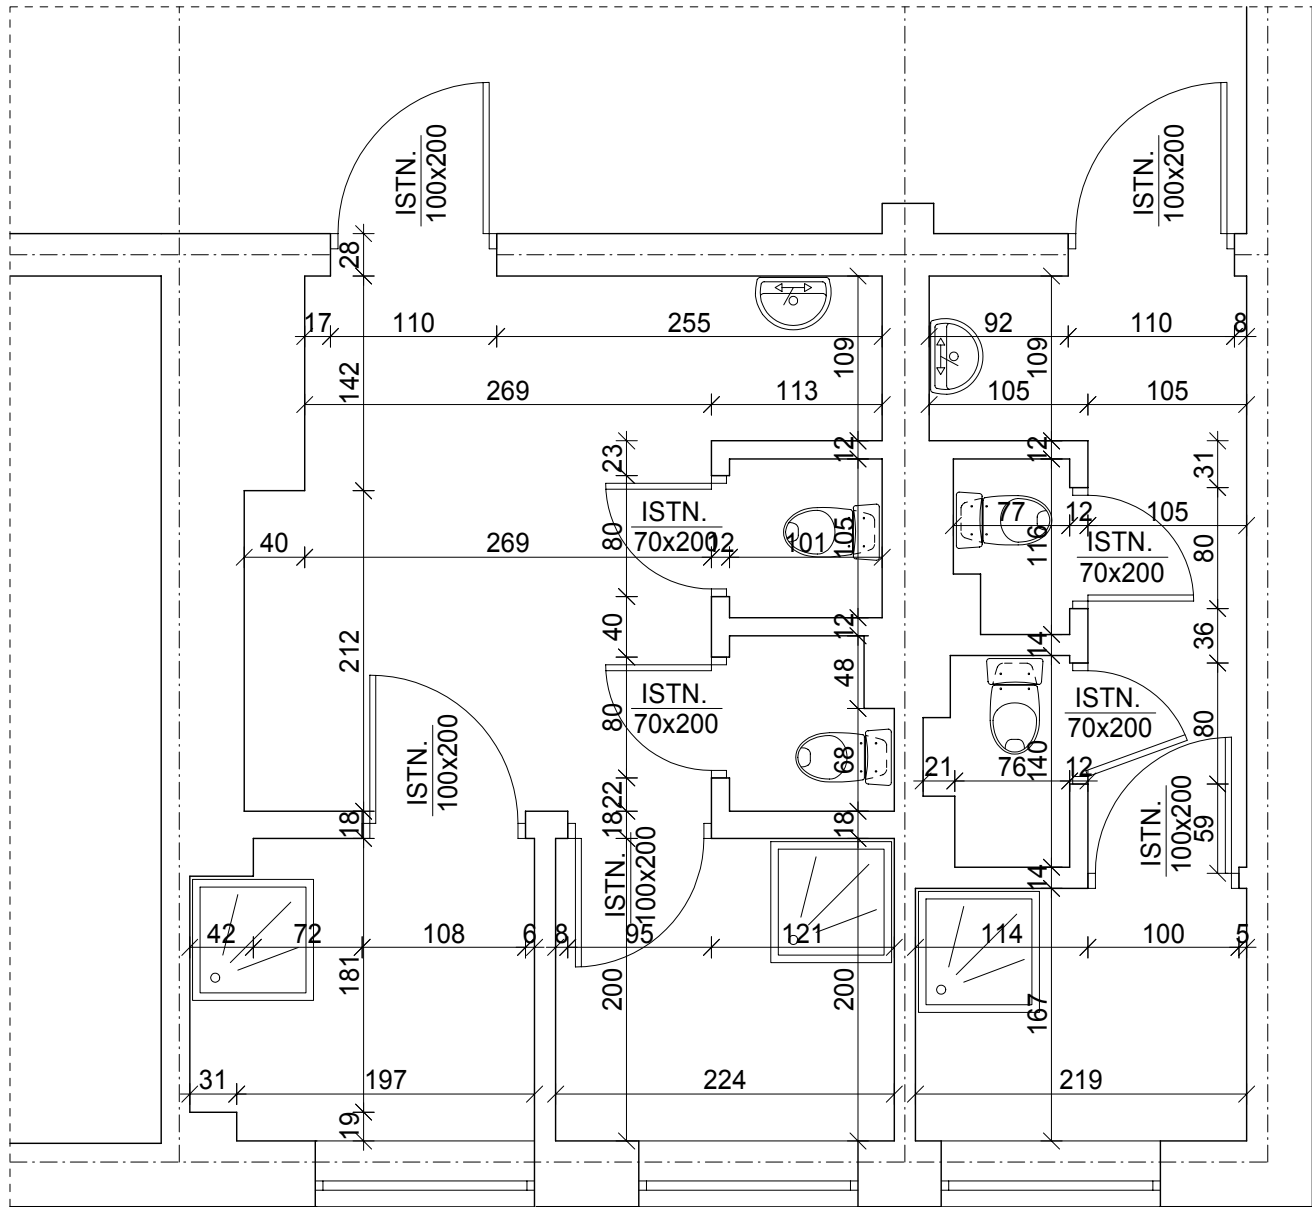

RZUT II PIĘTRA
INWENTARYZACJA
SANITARIATÓW
SKALA 1:50

PRZEDMIOT: RZUT II PIĘTRA - INWENTARYZACJA SANITARIATÓW			NUMER KOLEJNY:	
NAZWA OBIEKTU: BUDYNEK SZPITALA W KRASNOSTAWIE			A03	
ADRES: UL. M. SOBIESKIEGO 4, 22-300 KRASNOSTAW				
INWESTOR: SAMODZIELNY PUBLICZNY ZESPÓŁ OPIEKI ZDROWOTNEJ W KRASNOSTAWIE UL. M. SOBIESKIEGO 4, 22-300 KRASNOSTAW			SKALA 1:50	
PROJEKTOWAŁ: mgr inż. PIOTR SIEJKA LUB/0278/PWOK/05		BUDOWLANA	04-2015	
SPRAWDZIŁ: inż. JAN SIEJKA UANB-II-7342/84/92		BUDOWLANA	04-2015	

Architectural floor plan of a residential building with 8 numbered rooms. The plan includes dimensions, door types (D1-D5), windows (W), and heating radiators (GRZEJNIKI).

Rooms and Dimensions:

- 1. Living Room: 354 x 178
- 2. Living Room: 228 x 206
- 3. Bedroom: 332 x 128
- 4. Bedroom: 96 x 128
- 5. Bedroom: 224 x 230
- 6. Bedroom: 332 x 110
- 7. Bathroom: 91 x 130
- 8. Bathroom: 220 x 230

Other Features:


- Staircase: POZ. 1
- Door types: D1, D2, D3, D4, D5
- Windows: W
- Heating radiators: GRZEJNIKI
- Dimensions: 39, 110, 138, 234, 31, 211, 192, 192, 332, 354, 178, 18.90x200, 128, 96, 91, 110, 228, 206, 224, 230, 220, 230

	ŚCIANY ISTNIEJĄCE
	ELEMENTY DO WYBURZENIA
	ŚCIANY PROJEKTOWANE
	OPRAWY NATYNKOWE 2x36W Z KŁOSZEM POLIWEGLANOWYM IP44

1.	KORYTARZ
5,49	GRES
2.	POMIESZ. PORZĄDKOWE
4,40	GRES
3.	WC MĘSKI
6,28	GRES
4.	KABINA WC
1,25	GRES
5.	WC DLA NIEPEŁNOSP.
5,15	GRES
6.	WC DAMSKI
5,59	GRES
7.	KABINA WC
1,18	GRES
8.	WC DLA NIEPEŁNOSP.
5,06	GRES


SKALA 1:50

PRZEDMIOT: RZUT II PIĘTRA - REMONT SANITARIATÓW			NUMER KOLEJNY:
NAZWA OBIEKTU: BUDYNEK SZPITALA W KRASNYMSTAWIE			A04
ADRES: UL. M. SOBIESKIEGO 4, 22-300 KRASNYSTAW			
INWESTOR: SAMODZIELNY PUBLICZNY ZESPÓŁ OPIEKI ZDROWOTNEJ W KRASNYMSTAWIE UL. M. SOBIESKIEGO 4, 22-300 KRASNYSTAW			SKALA 1:50
PROJEKTOWAŁ: mgr inż. PIOTR SIEJKA LUB/0278/PWOK/05		BUDOWLANA	
SPRAWDZIŁ: inż. JAN SIEJKA UANB-II-7342/84/92		BUDOWLANA	04-2015

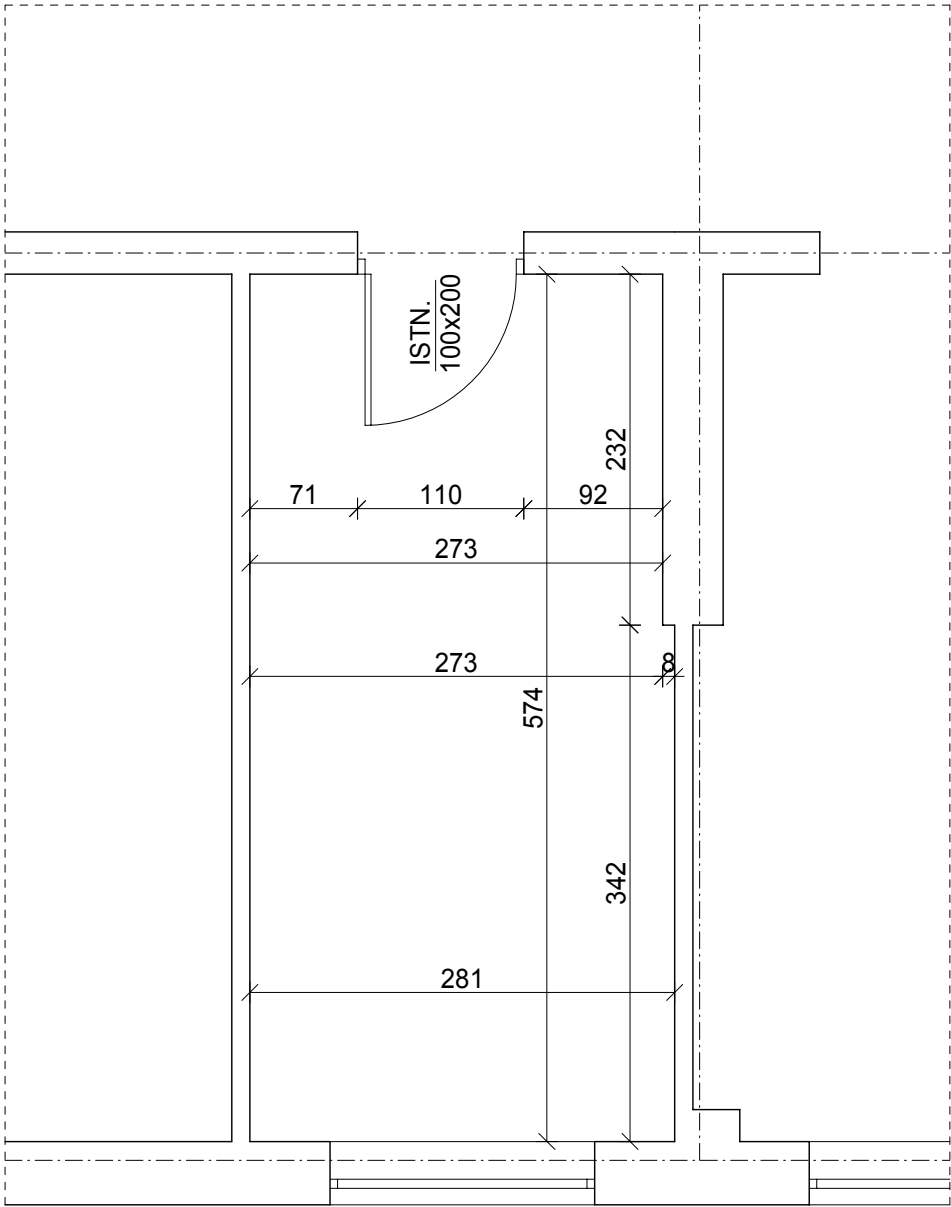

RZUT I PIĘTRA
INWENTARYZACJA SALI
SKALA 1:50

PRZEDMIOT: RZUT I PIĘTRA - INWENTARYZACJA SALI				NUMER KOLEJNY:	
NAZWA OBIEKTU: BUDYNEK SZPITALA W KRASNYMSTAWIE				A05	
ADRES: UL. M. SOBIESKIEGO 4, 22-300 KRASNYSTAW					
INWESTOR: SAMODZIELNY PUBLICZNY ZESPÓŁ OPIEKI ZDROWOTNEJ W KRASNYMSTAWIE UL. M. SOBIESKIEGO 4, 22-300 KRASNYSTAW				SKALA 1:50	
PROJEKTOWAŁ: mgr inż. PIOTR SIEJKA LUB/0278/PWOK/05		BUDOWLANA	04-2015		
SPRAWDZIŁ: inż. JAN SIEJKA UANB-II-7342/84/92		BUDOWLANA	04-2015		

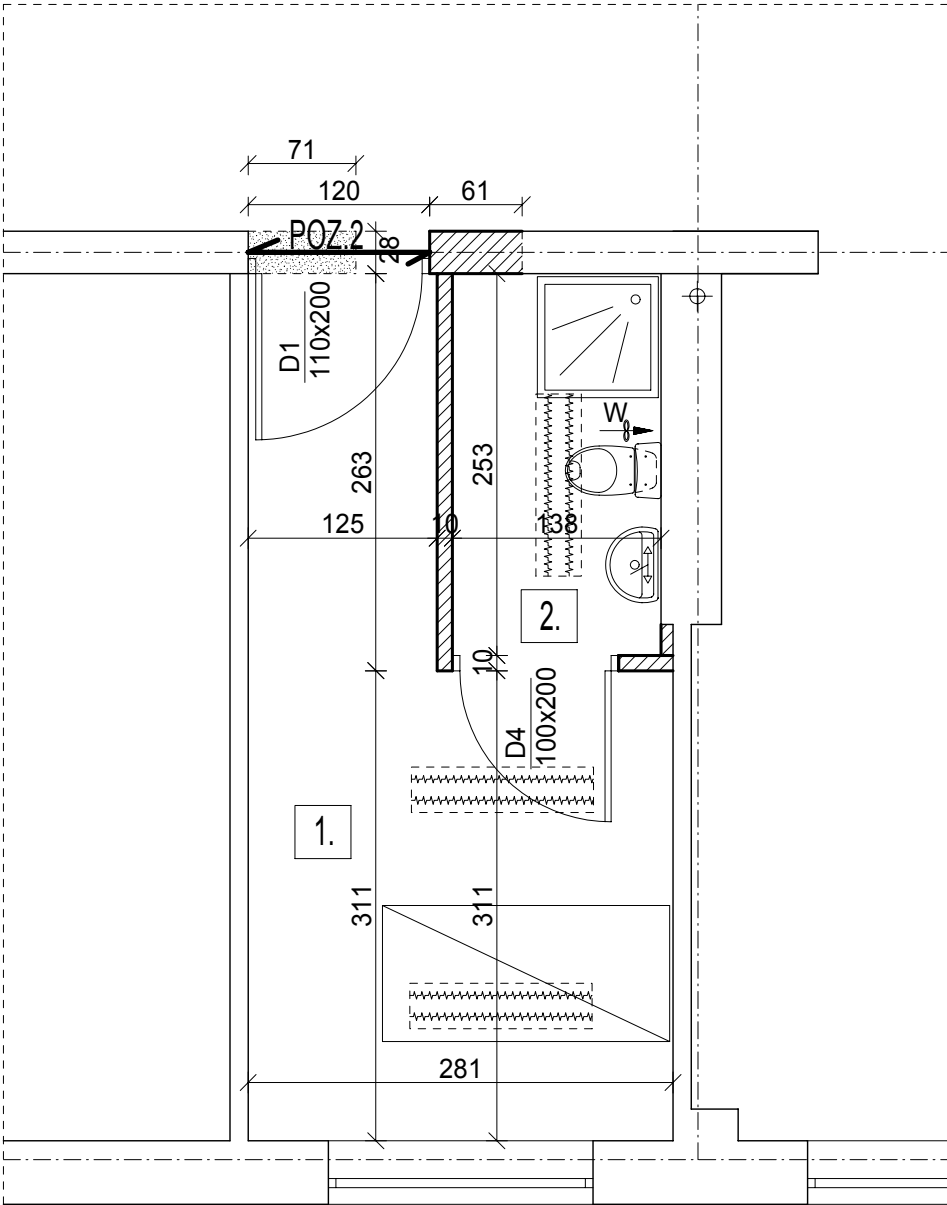

Oznaczenia:

- ŚCIANY ISTNIEJĄCE
- ELEMENTY DO WYBURZENIA
- ŚCIANY PROJEKTOWANE
- OPRAWY NATYNKOWE 2x36W
Z KŁOSZEM POLIWĘGLANOWYM IP44

RZUT I PIĘTRA


ZESTAWIENIE
POMIESZCZEŃ:

1.	SALA
12,02	TARKETT
2.	WC
3,49	GRES

RZUT I PIĘTRA
REMONT SALI


SKALA 1:50

PRZEDMIOT:	RZUT I PIĘTRA - REMONT SALI			NUMER KOLEJNY:
NAZWA OBIEKTU:	BUDYNEK SZPITALA W KRASNOSTAWIE			A06
ADRES:	UL. M. SOBIESKIEGO 4, 22-300 KRASNOSTAW			
INWESTOR:	SAMODZIELNY PUBLICZNY ZESPÓŁ OPIEKI ZDROWOTNEJ W KRASNOSTAWIE UL. M. SOBIESKIEGO 4, 22-300 KRASNOSTAW			SKALA 1:50
PROJEKTOWAŁ:	mgr inż. PIOTR SIEJKA LUB/0278/PWOK/05	BUDOWLANA	04-2015	
SPRAWDZIŁ:	inż. JAN SIEJKA UANB-II-7342/84/92	BUDOWLANA	04-2015	

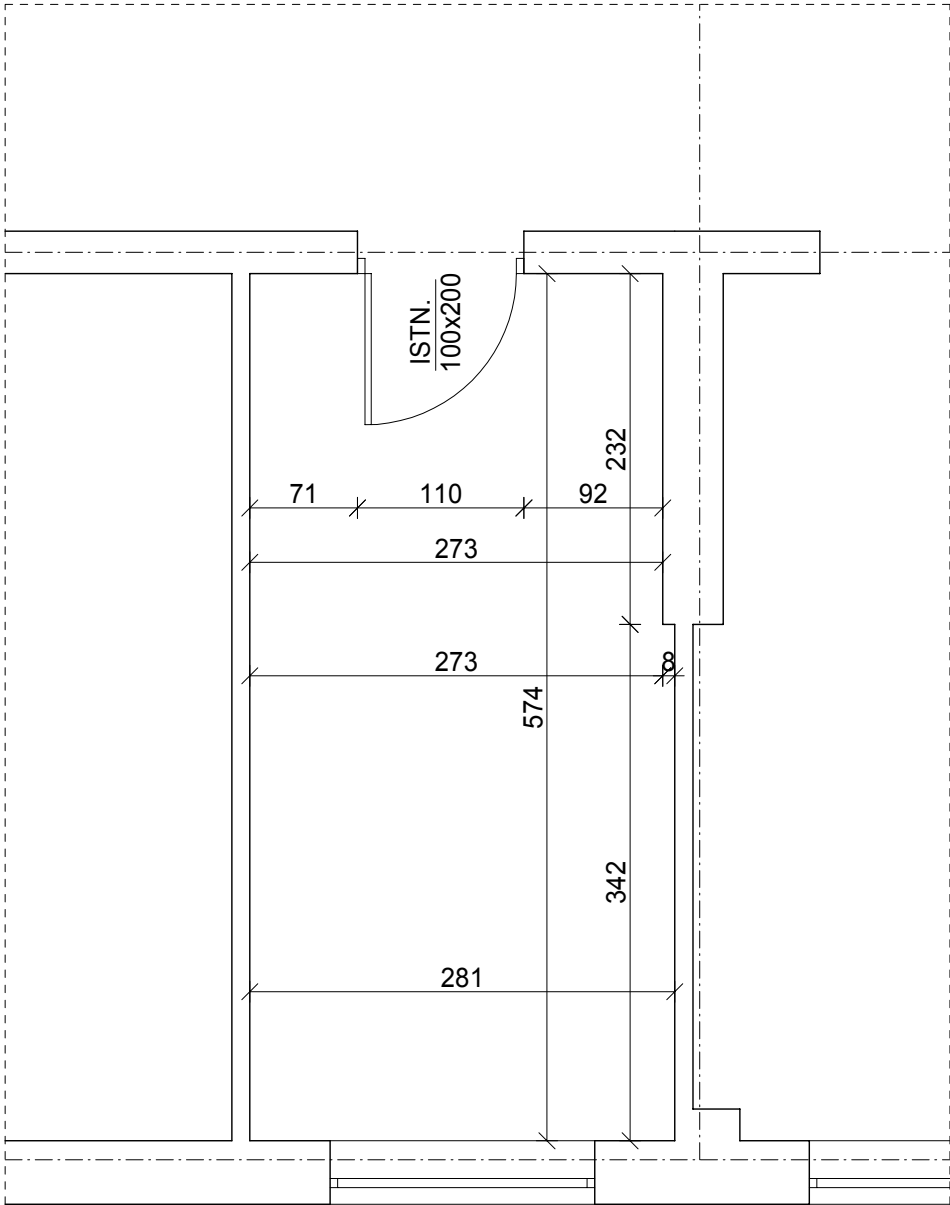

RZUT II PIĘTRA
INWENTARYZACJA SALI
SKALA 1:50

PRZEDMIOT: RZUT II PIĘTRA - INWENTARYZACJA SALI				NUMER KOLEJNY:	
NAZWA OBIEKTU: BUDYNEK SZPITALA W KRASNYMSTAWIE				A07	
ADRES: UL. M. SOBIESKIEGO 4, 22-300 KRASNYSTAW					
INWESTOR: SAMODZIELNY PUBLICZNY ZESPÓŁ OPIEKI ZDROWOTNEJ W KRASNYMSTAWIE UL. M. SOBIESKIEGO 4, 22-300 KRASNYSTAW				SKALA 1:50	
PROJEKTOWAŁ: mgr inż. PIOTR SIEJKA LUB/0278/PWOK/05		BUDOWLANA	04-2015		
SPRAWDZIŁ: inż. JAN SIEJKA UANB-II-7342/84/92		BUDOWLANA	04-2015		

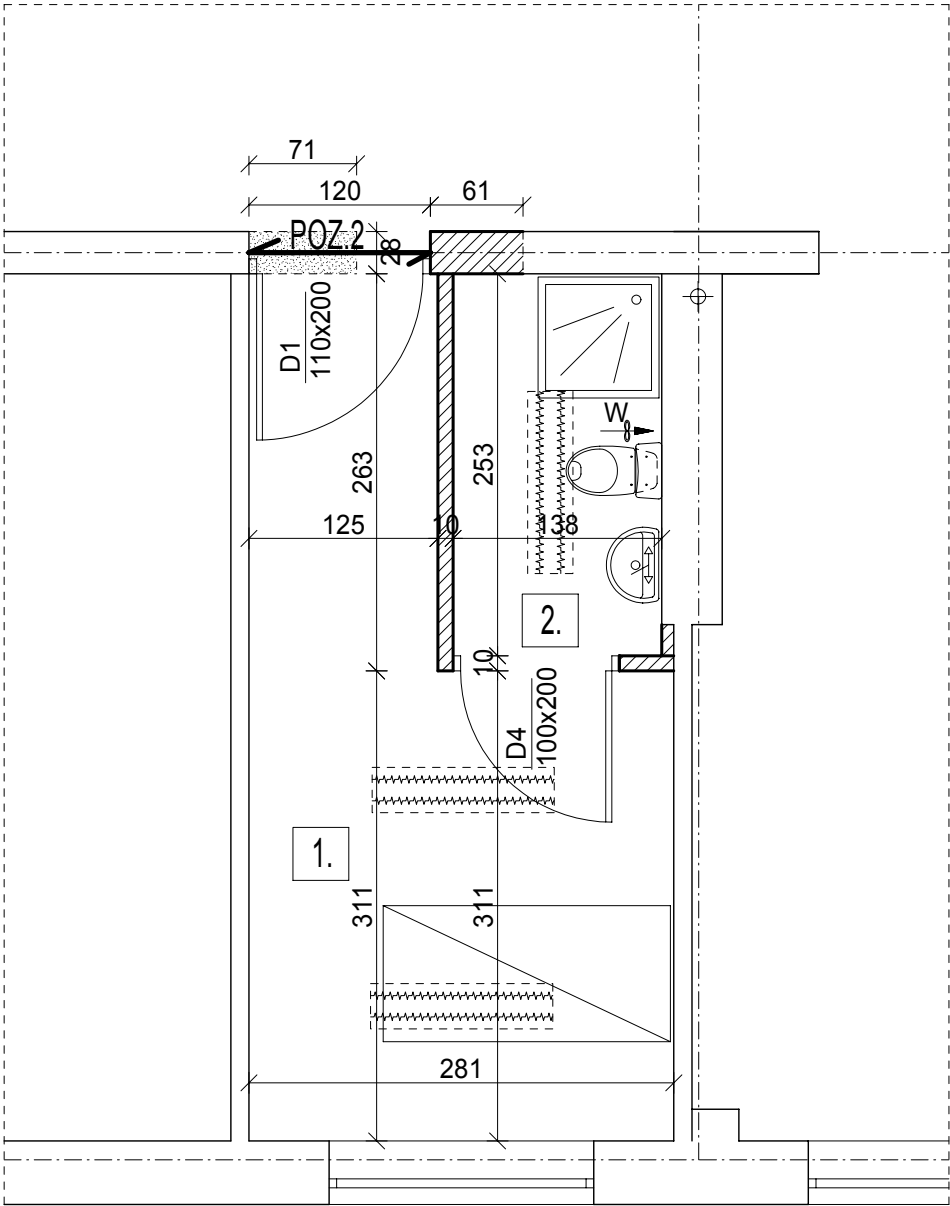

Oznaczenia:

- ŚCIANY ISTNIEJĄCE
- ELEMENTY DO WYBURZENIA
- ŚCIANY PROJEKTOWANE
- OPRAWY NATYNKOWE 2x36W
Z KŁOSZEM POLIWĘGLANOWYM IP44

RZUT II PIĘTRA

ZESTAWIENIE
POMIESZCZEŃ:

1.	SALA
12,02	TARKETT
2.	WC
3,49	GRES

RZUT II PIĘTRA
REMONT SALI

SKALA 1:50

PRZEDMIOT: RZUT II PIĘTRA - REMONT SALI				NUMER KOLEJNY:	
NAZWA OBIEKTU: BUDYNEK SZPITALA W KRASNOSTAWIE				A08	
ADRES: UL. M. SOBIESKIEGO 4, 22-300 KRASNOSTAW					
INWESTOR: SAMODZIELNY PUBLICZNY ZESPÓŁ OPIEKI ZDROWOTNEJ W KRASNOSTAWIE UL. M. SOBIESKIEGO 4, 22-300 KRASNOSTAW				SKALA 1:50	
PROJEKTOWAŁ: mgr inż. PIOTR SIEJKA LUB/0278/PWOK/05		BUDOWLANA		04-2015	
SPRAWDZIŁ: inż. JAN SIEJKA UANB-II-7342/84/92		BUDOWLANA		04-2015	

SKALA 1:20

A - A
SKALA 1:10

4 ŚRUBA M-20
TULEJA DYST.

3 CNP140
2050mm

4 ŚRUBA M-20
TULEJA DYST.

3 CNP140
2050mm

C NP140 1400 1

- ELEMENTY STALOWE PO DOKŁADNYM OCZYSZCZENIU ZABEZPIECZYĆ ANTYKOROZYJNIE FARBĄ MINIOWĄ PRZED ICH WBUDOWANIEM
- PO WBUDOWANIU OSIATKOWAĆ SIATKĄ CIĘTO-CIĄGNIONĄ I OBRZUCIĆ RZADKĄ ZAPRAWĄ CEMENTOWĄ
- WYKONAĆ TYNK CEMENTOWO-WAPIENNY KAT.III
- ELEMENTY STALOWE WZMOCNIENI KONSTRUKCJI ISTNIEJĄCEGO BUDYNKU SPAWAĆ SPOINĄ PACHWINOWĄ $\alpha=6\text{mm}$ (ER146)

NR	LICZBA	PRZEDMIOT	DŁUGOŚĆ	CIĘŻAR JEDNOSTKI	CIĘŻAR CAŁKOWITY	STAL
1	2	CNP140	1,40	16,00	44,80	St3S
2	4	CNP140	2,05	16,00	131,20	St3S
3	12	M20	0,24	2,470	7,20	St3S
4	4	100x15	0,15	12,60	7,60	St3S
SUMA (KG)					190,80	
DODATEK NA SPOINY (1,8%)					3,50	
RAZEM (KG)					194,30	

PRZEDMIOT: POZ.1 NADPROŻE STALOWE - POMIESZCZEN SANITARNYCH			NUMER KOLEJNY:	
NAZWA OBIEKTU: BUDYNEK SZPITALA W KRASNYMSTAWIE			A09	
ADRES: UL. M. SOBIESKIEGO 4, 22-300 KRASNYSTAW				
INWESTOR: SAMODZIELNY PUBLICZNY ZESPÓŁ OPIEKI ZDROWOTNEJ W KRASNYMSTAWIE UL. M. SOBIESKIEGO 4, 22-300 KRASNYSTAW				
			SKALA 1:20; 1:10	
PROJEKTOWAŁ: mgr inż. PIOTR SIEJKA LUB/0278/PWOK/05		BUDOWLANA	04-2015	
SPRAWDZIŁ: inż. JAN SIEJKA UANB-II-7342/84/92		BUDOWLANA	04-2015	


POZ.2 NADPROŻE STALOWE

SKALA 1:20

POZ.1 NADPROŻE STALOWE PRZEKROJE

A - A
SKALA 1:10

B - B
SKALA 1:10

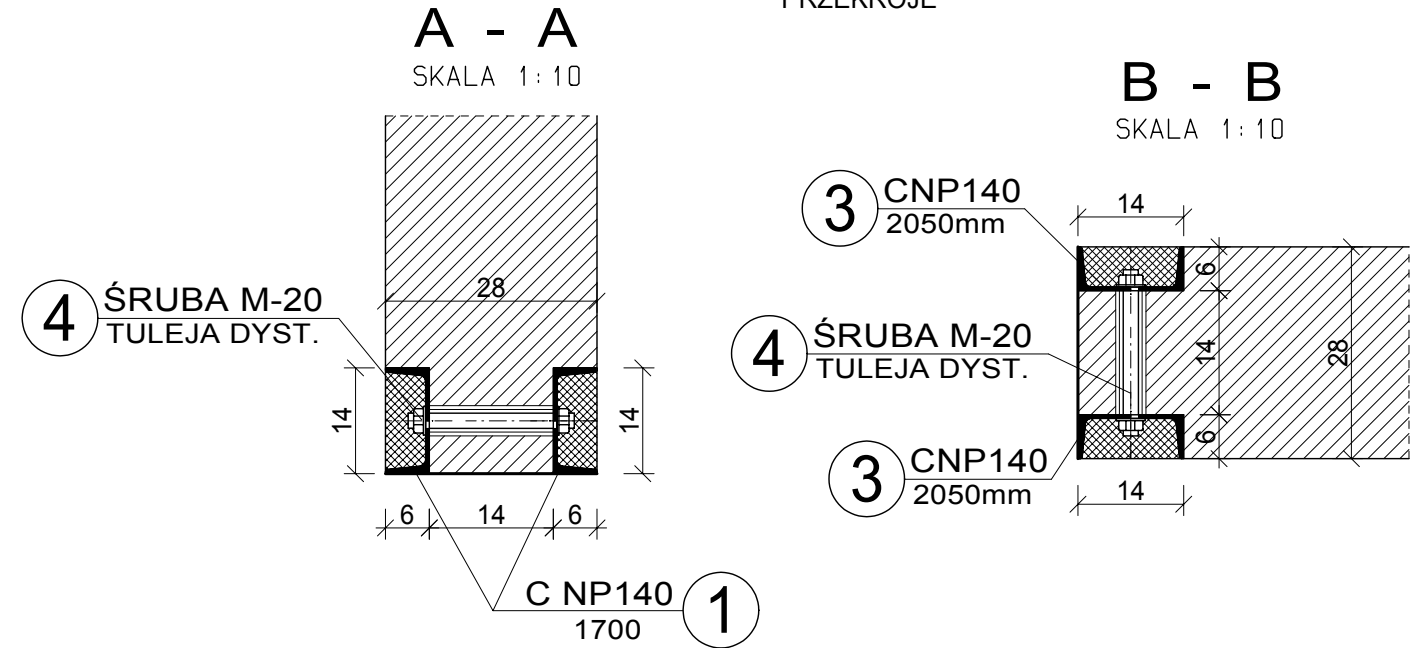

UWAGI !



- ELEMENTY STALOWE PO DOKŁADNYM OCZYSZCZENIU ZABEZPIECZYĆ ANTYKOROZYJNIE FARBĄ MINIOWĄ PRZED ICH WBUDOWANIEM
- PO WBUDOWANIU OSIATKOWAĆ SIATKĄ CIĘTO-CIĄGNIONĄ I OBRZUCIĆ RZADKĄ ZAPRAWĄ CEMENTOWĄ
- WYKONAĆ TYNK CEMENTOWO-WAPIENNY KAT.III
- ELEMENTY STALOWE WZMOCNIEŃ KONSTRUKCJI ISTNIEJĄCEGO BUDYNKU SPAWAĆ SPOINĄ PACHWINOWĄ $a=6\text{mm}$ (ER146)

ZESTAWIENIE STALI - POZ.2 dla 1-szt.

NR	LICZBA	PRZEDMIOT	DŁUGOŚĆ	CIĘŻAR JEDNOSTKI	CIĘŻAR CAŁKOWITY	STAL
1	2	CNP140	1,70	16,00	54,40	St3S
2	4	CNP140	2,05	16,00	131,20	St3S
3	12	M20	0,24	2,470	7,20	St3S
4	4	 100x15	0,15	12,60	7,60	St3S
SUMA (KG)					200,40	
DODATEK NA SPOINY (1,8%)					3,60	
RAZEM (KG)					204,00	

OGÓŁEM - 2szt.






Oznaczenia:

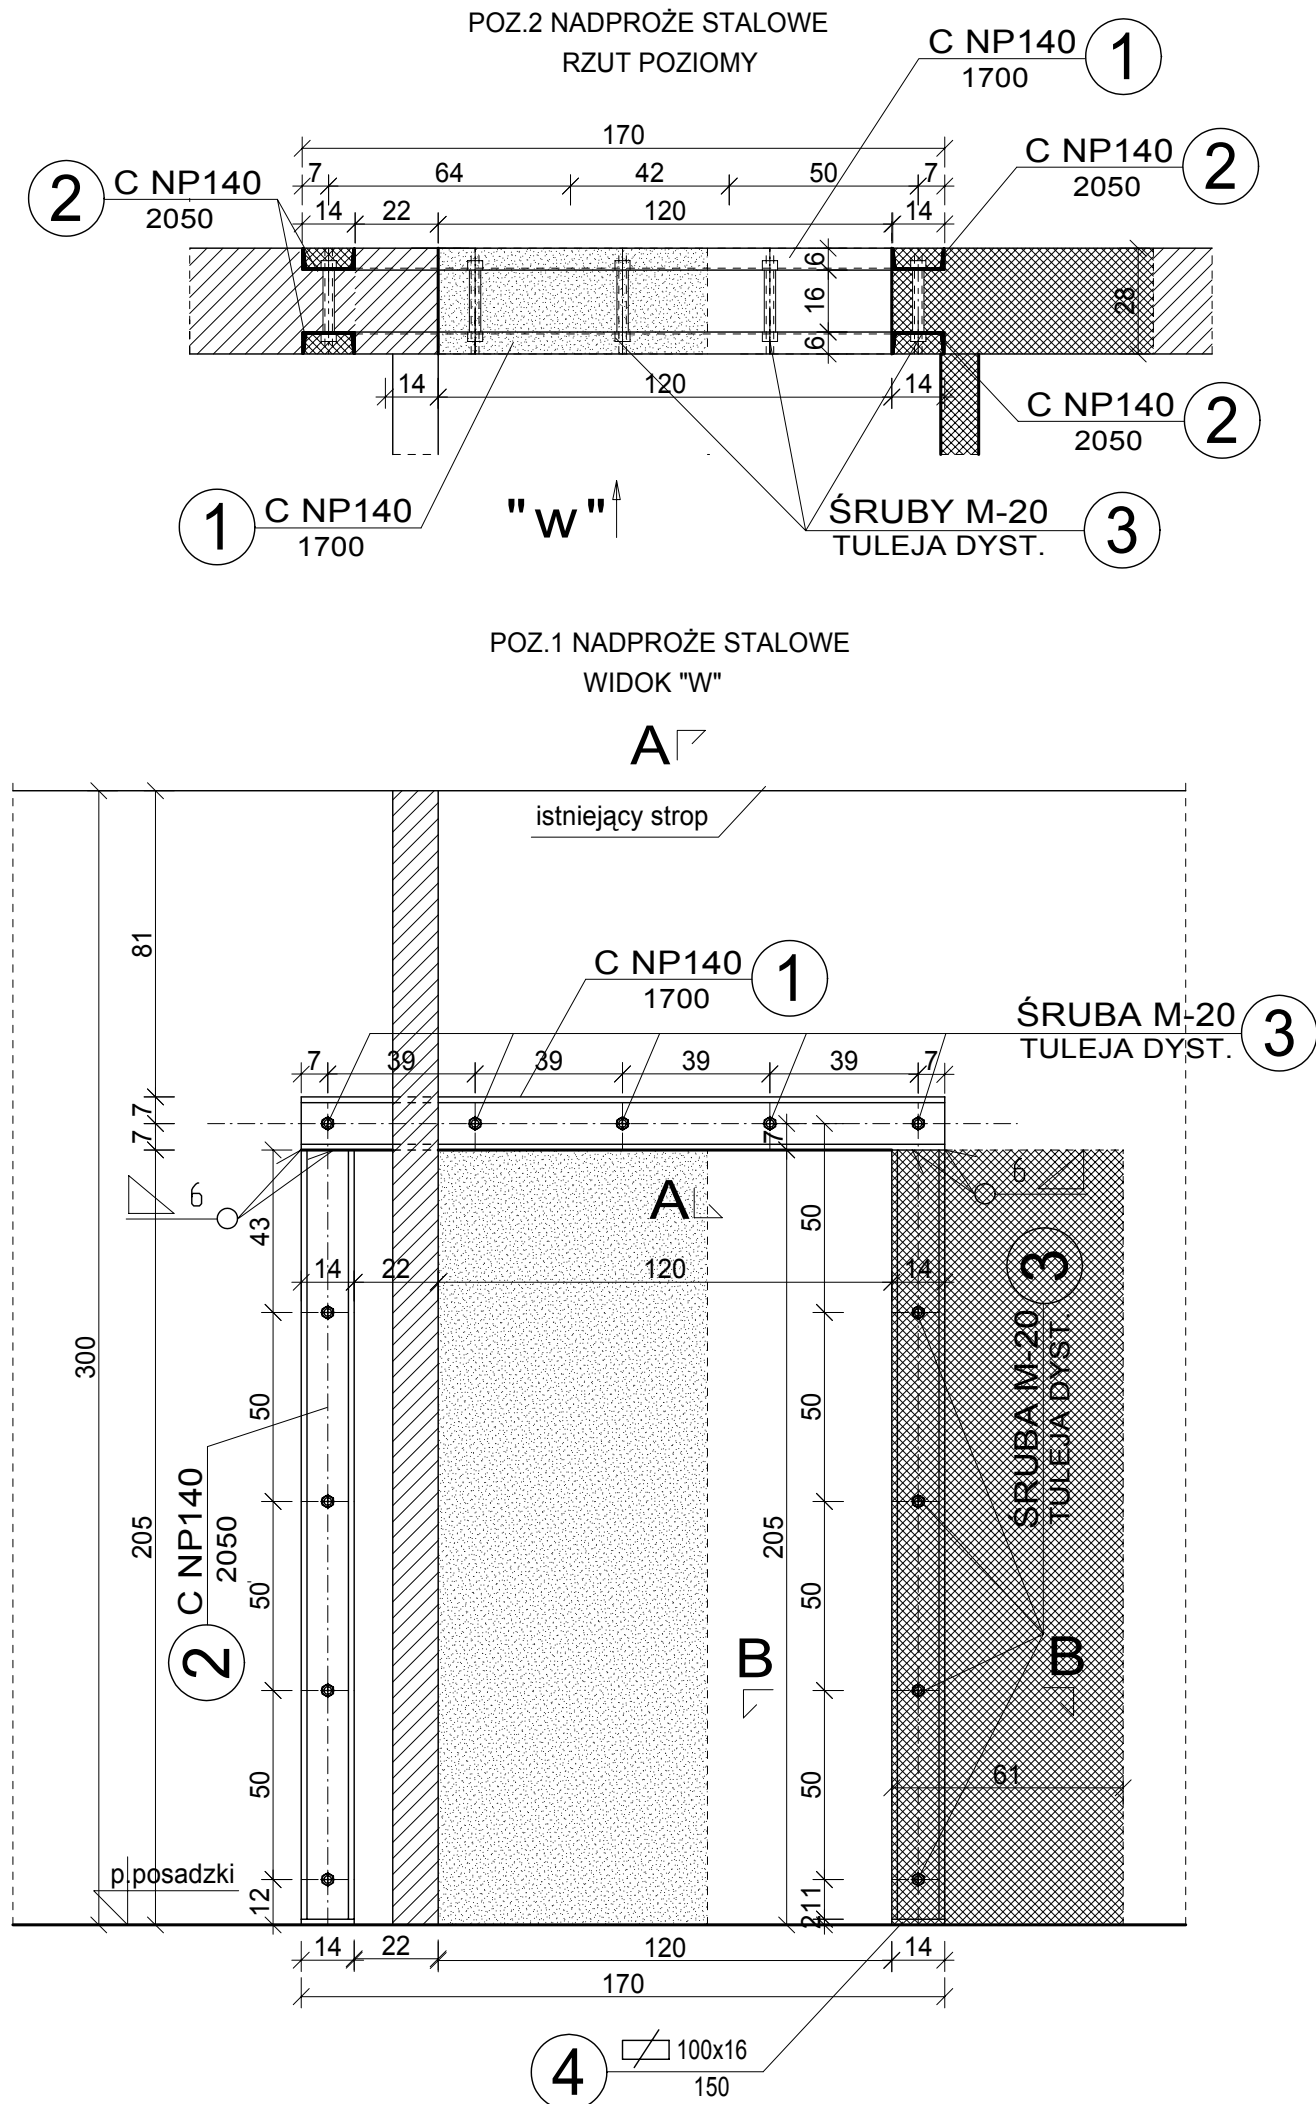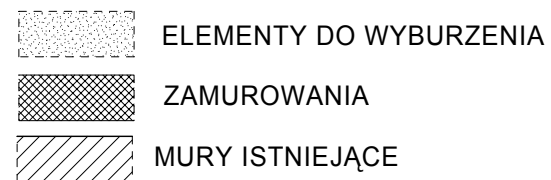


PRZEDMIOT: POZ.2 NADPROŻE STAŁOWE - SAL JEDNOOSOBOWYCH			NUMER KOLEJNY:
NAZWA OBIEKTU: BUDYNEK SZPITALA W KRASNYSTAWIE			A10
ADRES: UL. M. SOBIESKIEGO 4, 22-300 KRASNYSTAW			
INWESTOR: SAMODZIELNY PUBLICZNY ZESPÓŁ OPIEKI ZDROWOTNEJ W KRASNYSTAWIE UL. M. SOBIESKIEGO 4, 22-300 KRASNYSTAW			
			SKALA 1:20; 1:10
PROJEKTOWAŁ:	mgr inż. PIOTR SIEJKA LUB/0278/PWOK/05	BUDOWLANA	04-2015
SPRAWDZIŁ:	inż. JAN SIEJKA UANB-II-7342/84/92	BUDOWLANA	04-2015

ZESTAWIENIE STOLARKI
DRZWIOWEJ

ZESTAWIENIE STOLARKI DRZWIOWEJ - REMONT POMIESZCZEŃ

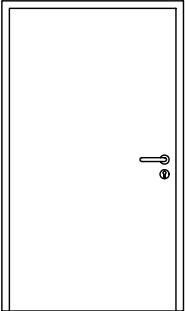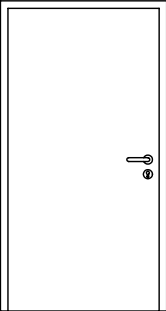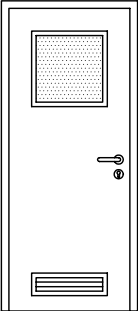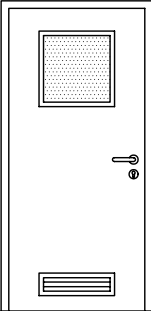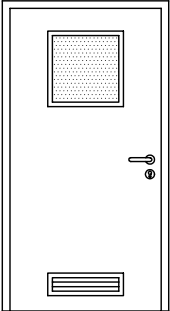
NAZWA ELEMENTU		DRZWI WEWNĘTRZNE PŁYTOWE									
OZNACZENIE ELEMENTU		D-1		D-2		D-3		D-4		D-5	
SCHEMAT											
		DRZWI WEJŚCIOWE		DRZWI WEJŚCIOWE		DRZWI WEWNĄTRZLOKALOWE		DRZWI WEWNĄTRZLOKALOWE		DRZWI WEWNĄTRZLOKALOWE	
		WYMIAR W ŚWIETLE		S [mm]		1200		1100		900	
		OŚCIEŻY		H [mm]		2050		2050		2060	
WYMIARY W ŚWIETLE OŚCIEŻNICY		Sz [mm]		1100		1000		800		900	
		Hz [mm]		2000		2000		2000		2000	
I PIĘTRO		1-L	-	3-L	-	1-L	1-P	1-L	-	1-L	1-P
II PIĘTRO		1-L	-	3-L	-	1-L	1-P	1-L	-	1-L	1-P
RAZEM		2-L	-	6-L	-	2-L	2-P	2-L	-	2-L	2-P
UWAGI!		STOLARKA TYPOWA - DRZWI PŁYTOWE Z OŚCIEŻNICĄ DREWNIANĄ PROSTĄ W DRZWIACH D-3 ZAMONTOWAĆ KRATKI NAWIEWNE O POW. MIN. 2000mm2 LUB TULEJE WENTYLACYJNE STALOWE									

PRZEDMIOT: ZESTAWIENIE STOLARKI DRZWIOWEJ- PRZEBUDOWA SANITARIATÓW				NUMER KOLEJNY:	
NAZWA OBIEKTU: BUDYNEK SZPITALA W KRASNYMSTAWIE				A 1 1	
ADRES: UL. M. SOBIESKIEGO 4, 22-300 KRASNYSTAW					
INWESTOR: SAMODZIELNY PUBLICZNY ZESPÓŁ OPIEKI ZDROWOTNEJ W KRASNYMSTAWIE UL. M. SOBIESKIEGO 4, 22-300 KRASNYSTAW				SKALA 1:50	
PROJEKTOWAŁ: mgr inż. PIOTR SIEJKA LUB/0278/PWOK/05		BUDOWLANA	04-2015		
SPRAWDZIŁ: inż. JAN SIEJKA UANB-II-7342/84/92		BUDOWLANA	04-2015		

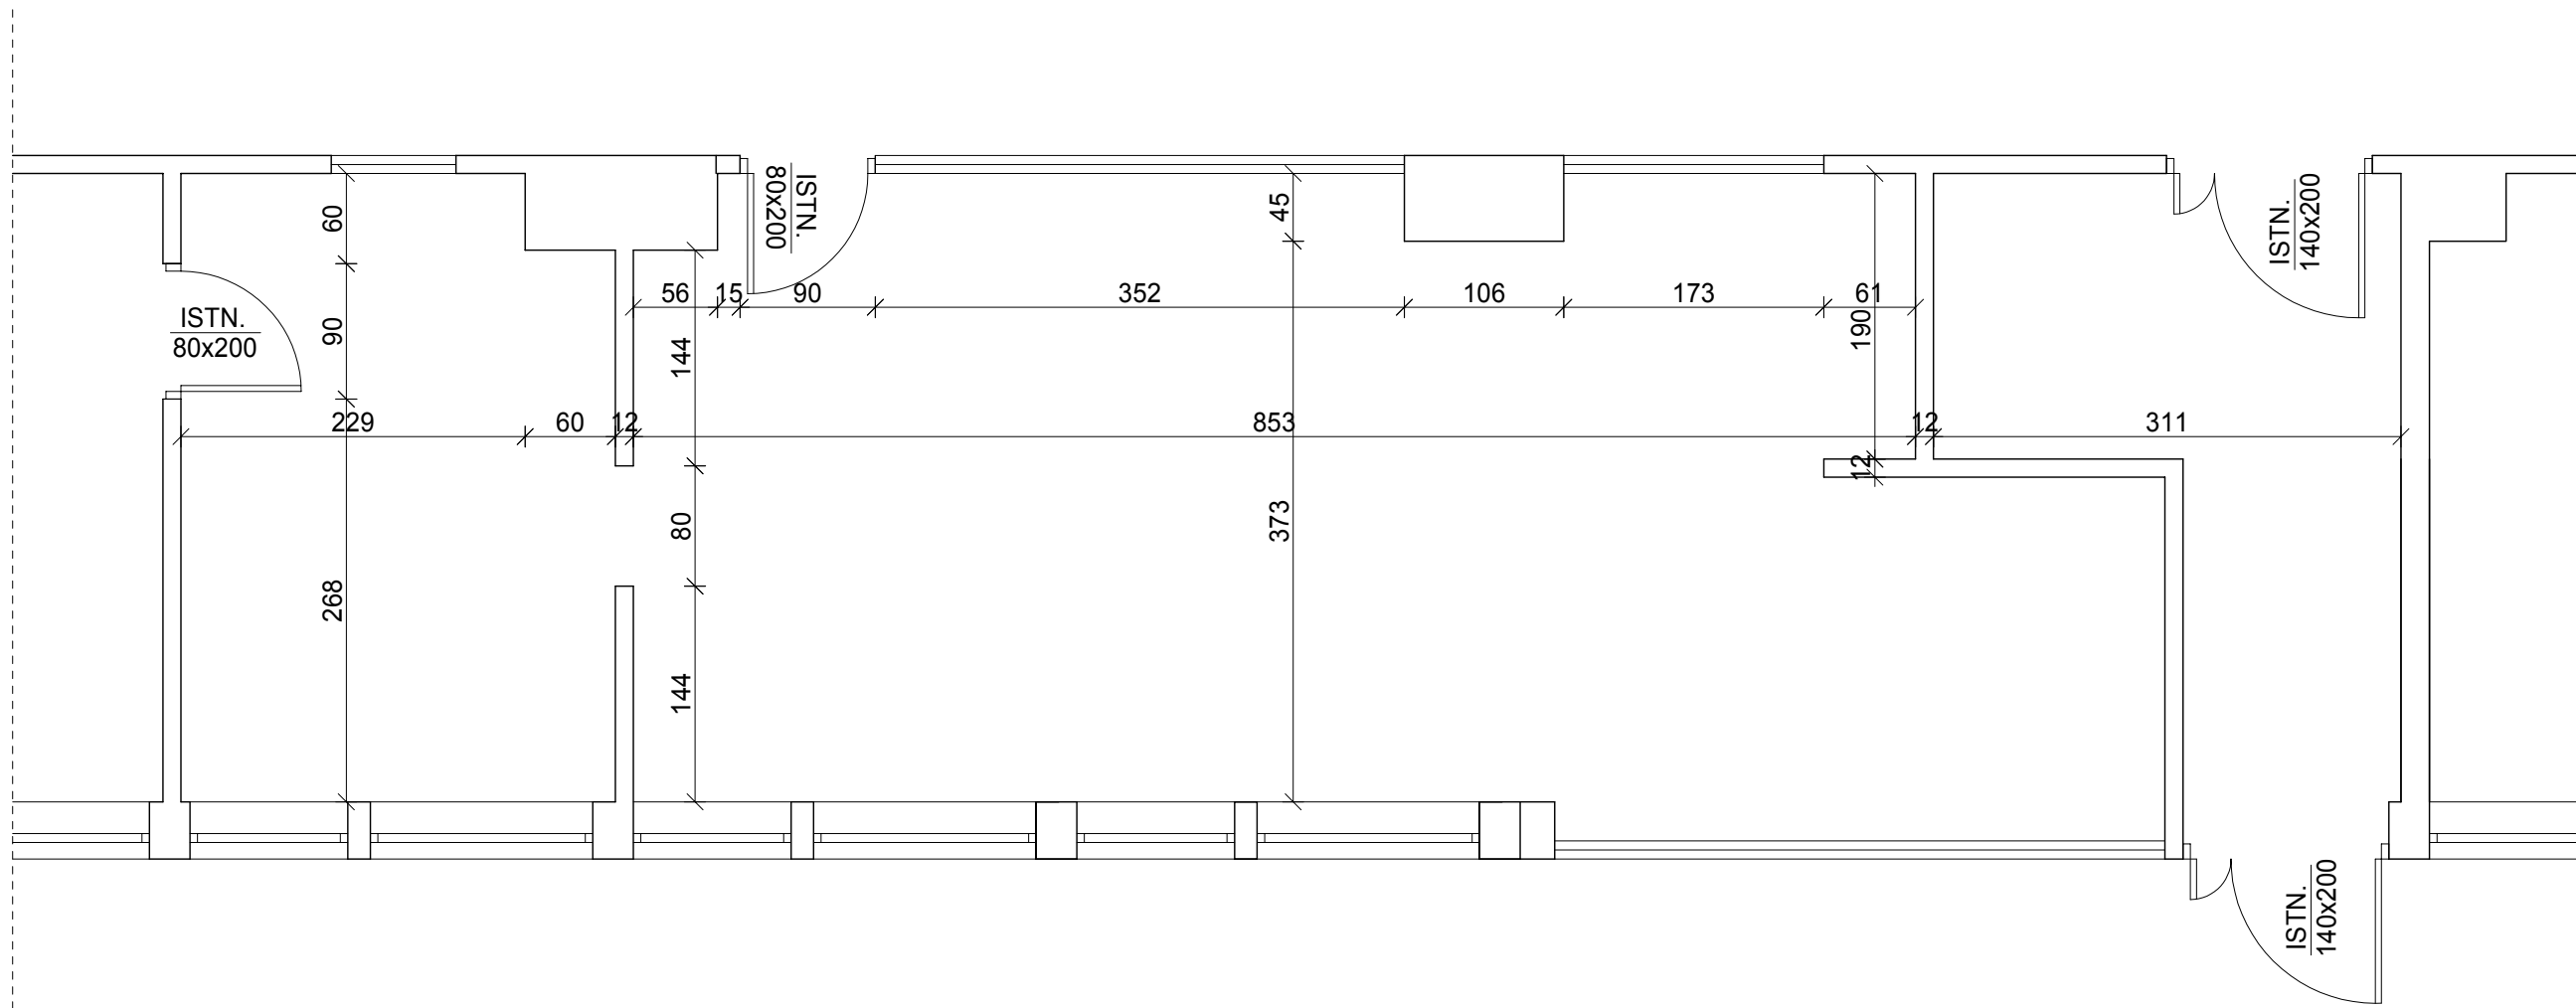

RZUT PARTERU
INWENTARYZACJA
RECEPCJI
SKALA 1:50

PRZEDMIOT: RZUT PARTERU - INWENTARYZACJA RECEPCJI		NUMER KOLEJNY:	
NAZWA OBIEKTU: BUDYNEK PRZYCHODNI W KRASNOSTAWIE		A12	
ADRES: UL. M. SOBIESKIEGO 4, 22-300 KRASNOSTAW			
INWESTOR: SAMODZIELNY PUBLICZNY ZESPÓŁ OPIEKI ZDROWOTNEJ W KRASNOSTAWIE UL. M. SOBIESKIEGO 4, 22-300 KRASNOSTAW		SKALA 1:50	
PROJEKTOWAŁ:	mgr inż. PIOTR SIEJKA LUB/0278/PWOK/05	BUDOWLANA	04-2015
SPRAWDZIŁ:	inż. JAN SIEJKA UANB-II-7342/84/92	BUDOWLANA	04-2015

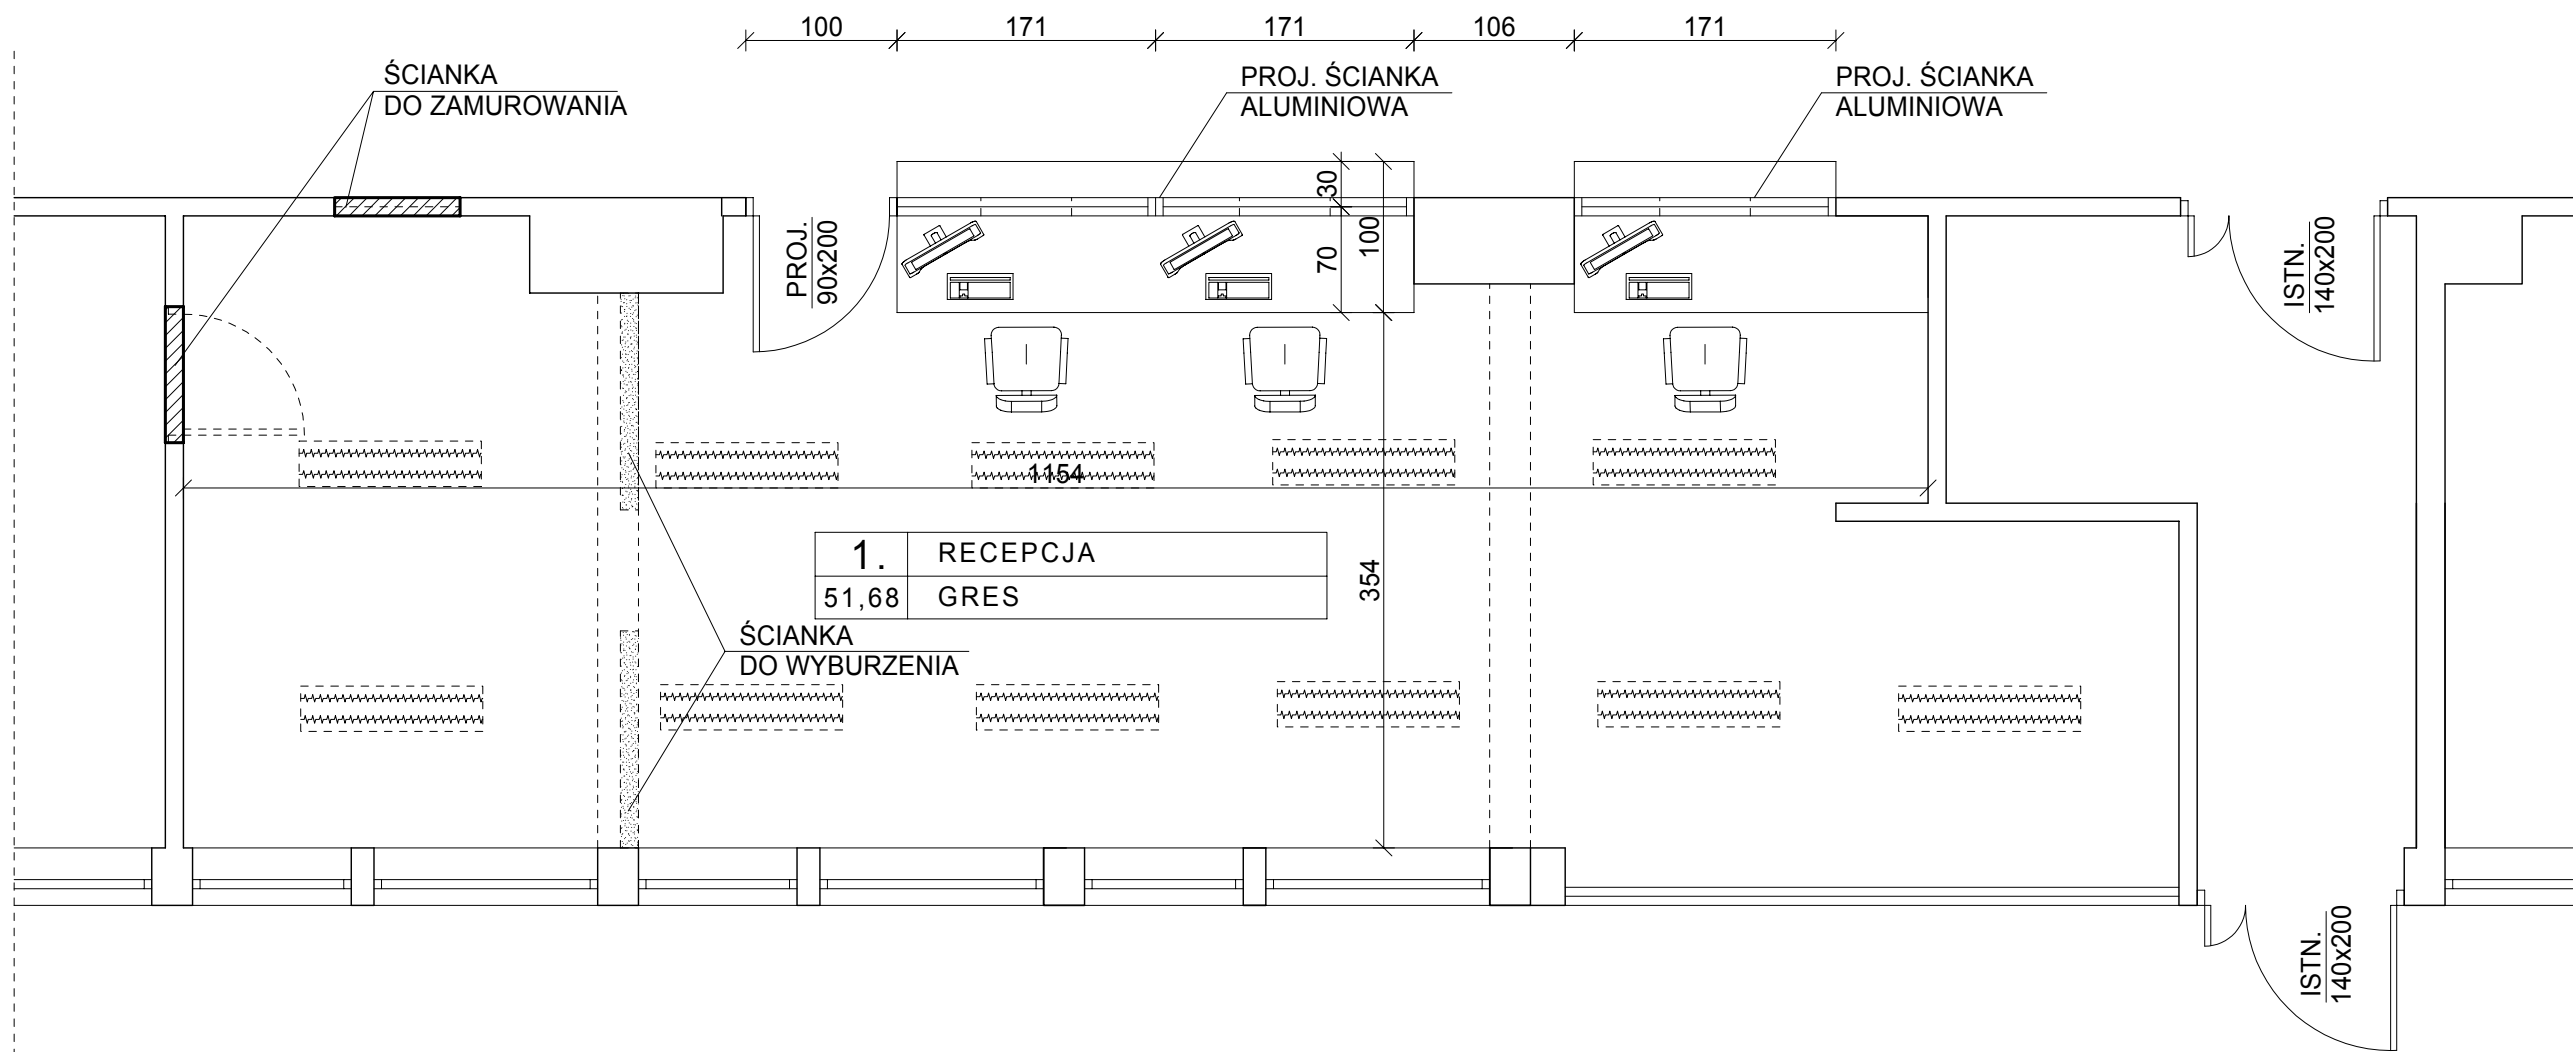

RZUT PARTERU

ZESTAWIENIE
POMIESZCZEŃ:

1.	RECEPCJA
51,68	GRES


Oznaczenia:

- ŚCIANY ISTNIEJĄCE
- ELEMENTY DO WYBURZENIA
- ŚCIANY PROJEKTOWANE
- OPRAWY NATYNKOWE 2x36W
Z KŁOSZEM POLIWĘGLANOWYM IP44

RZUT PARTERU REMONT RECEPCJI SKALA 1:50

PRZEDMIOT: RZUT PARTERU - REMONT RECEPCJI			NUMER KOLEJNY:	
NAZWA OBIEKTU: BUDYNEK PRZYCHODNI W KRASNYMSTAWIE			A 13	
ADRES: UL. M. SOBIESKIEGO 4, 22-300 KRASNYSTAW				
INWESTOR: SAMODZIELNY PUBLICZNY ZESPÓŁ OPIEKI ZDROWOTNEJ W KRASNYMSTAWIE UL. M. SOBIESKIEGO 4, 22-300 KRASNYSTAW			SKALA 1:50	
PROJEKTOWAŁ:	mgr inż. PIOTR SIEJKA LUB/0278/PWOK/05	BUDOWLANA	04-2015	
SPRAWDZIŁ:	inż. JAN SIEJKA UANB-II-7342/84/92	BUDOWLANA	04-2015	

ZABUDOWA ALUMINIOWA RECEPCJI
WIDOK OD KORYTARZA

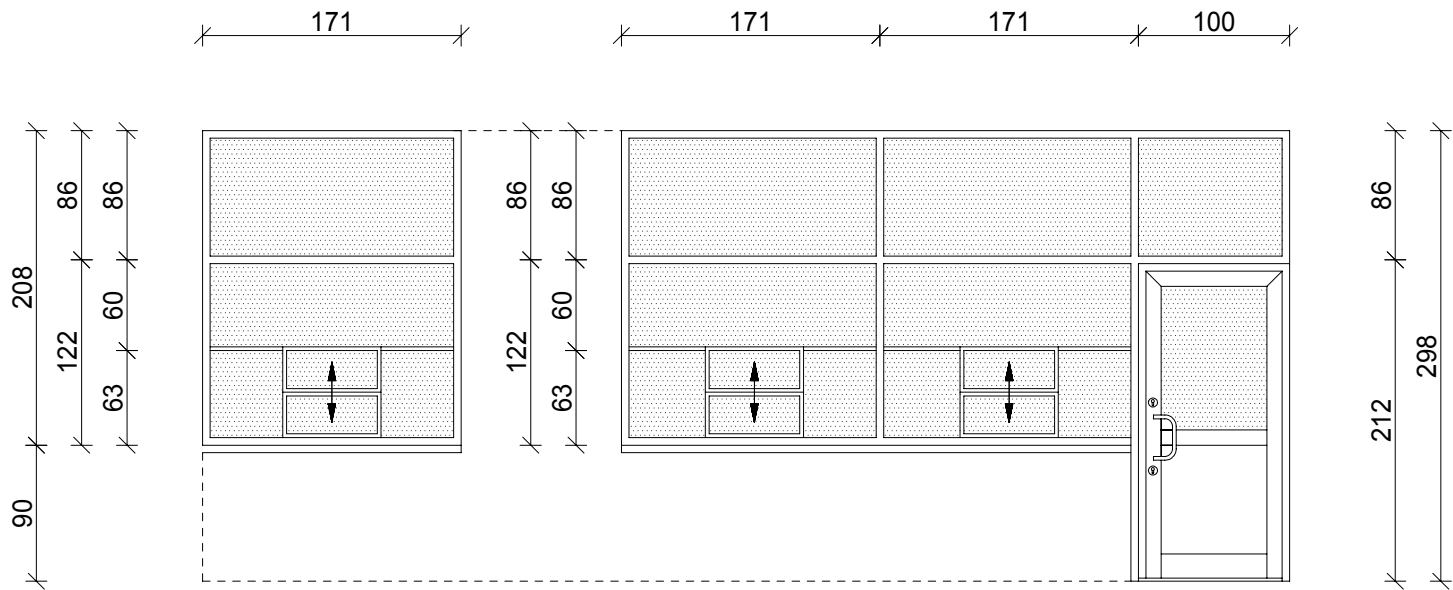

- UWAGI!
- * ŚCIANKA ALUMINIOWA I DRZWI WEJŚCIOWE NA PROFILU ZIMNYM
 - * W ŚCIANCE OKIENKA RECEPCYJNE PODNOSZONE DO GÓRY Z BLOKADĄ, ZAMYKANE OD WEWNĄTRZ
 - * ŚCIANKA I DRZWI SZKLONE SZKŁEM ANTYWŁAMANIOWYM P3
 - * DRZWI WYPOSAŻONE W 2 ZAMKI PATENTOWE W TYM 2 Z MOŻLIWOŚCIĄ ZAMYKANIA I OTWIERANIA OD WEWNĄTRZ BEZ UŻYCIA KLUCZA
 - * POCHWYT DO OTWIERANIA NA h=90cm
 - * ALUMINIUM MAŁOWANE PROSZKOWO NA KOLOR JASNOSZARY
 - * W DRZWIACH DOŁEM PAS OCHRONNY DO h=30cm

ZESTAWIENIE
ŚLUSARKI ALUMINIOWEJ
SKALA 1:50

PRZEDMIOT: RZUT PARTERU - PRZEBUDOWA RECEPCJI				NUMER KOLEJNY:	
NAZWA OBIEKTU: BUDYNEK PRZYCHODNI W KRASNYMSTAWIE				A14	
ADRES: UL. M. SOBIESKIEGO 4, 22-300 KRASNYSTAW					
INWESTOR: SAMODZIELNY PUBLICZNY ZESPÓŁ OPIEKI ZDROWOTNEJ W KRASNYMSTAWIE UL. M. SOBIESKIEGO 4, 22-300 KRASNYSTAW				SKALA 1:50	
PROJEKTOWAŁ: mgr inż. PIOTR SIEJKA LUB/0278/PWOK/05		BUDOWLANA	04-2015		
SPRAWDZIŁ: inż. JAN SIEJKA UANB-II-7342/84/92		BUDOWLANA	04-2015		