


## ROZMIESZCZENIE URZĄDZEŃ

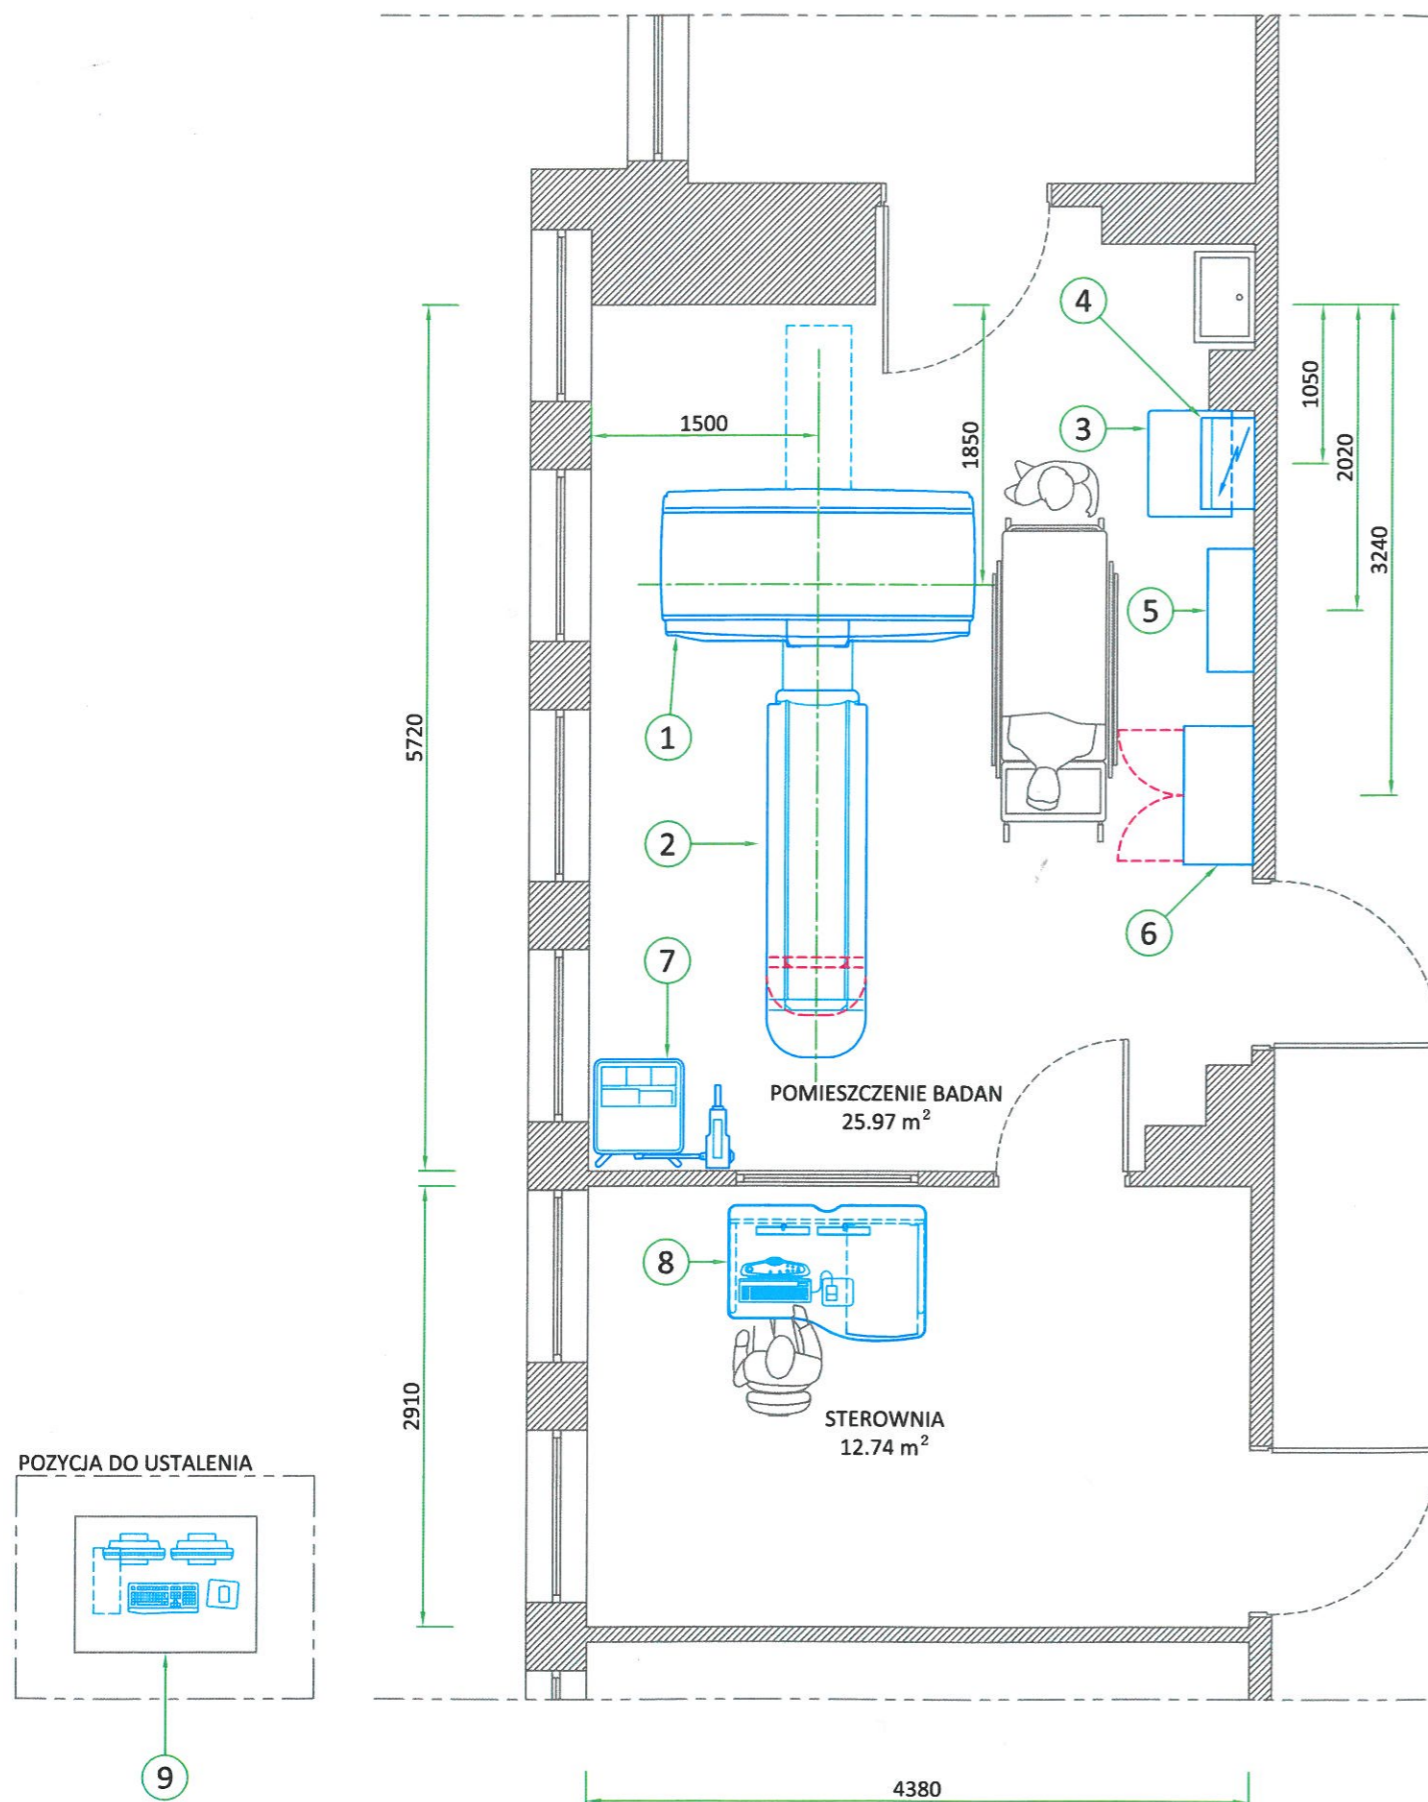

ELEM.	OPIS	WYMIARY Dł.xSz.xWys. (mm)	WAGA (kg)
1	Gantry	2050x1044x1944	1810
2	Stół pacjenta	650x2370x1094	444
3	Jednostka dystrybucji mocy PDU	700x550x1062	336
4	Elektryczna skrzynka rozdzielcza (PDB)	-	-
5	UPS	812x304x812	159
6	Szafa serwisowa GE	457x914x1067	41
7	Strzykawka automatyczna z zawieszaniem sufitowym	-	-
8	Konsola operatora "NIO" ze stołem "Optima"	1395x895x850	147
9	Dodatkowa Stacja Opisowa "Advantage Windows" (AW)	-	22

PIERWOTNA KONSTRUKCJA

SP ZOZ  
KRASNYSTAW  
POLSKA



GE Healthcare

Michał Pietrzak  
Ul. Wotowska 9, 02-583 Warszawa,  
Poland  
+48223308383  
Michal.pietrzak@ge.com

### PODSTAWOWE WYTYCZNE TECHNICZNE SYSTEMU OPTIMA CT540 PROJEKT WSTĘPNY

Skala	Rysował(a):	Sprawdził(a):	S.O.	PIM Ref & Rew	Data	Rew. Projektu
1:50	T. Somsák	Á. Gaschitz	-	5341627-1EN REV10	10/GRU/2014	A

A	10/GRU/2014	Pierwsza wersja projektu
REW	DATA	MODYFIKACJE

Ostrzeżenie: Nie skaluj z drukowanych plików pdf. GE nie ponosi odpowiedzialności za szkody wywołane skalowaniem tych rysunków.