


## ROZMIESZCZENIE URZĄDZEŃ

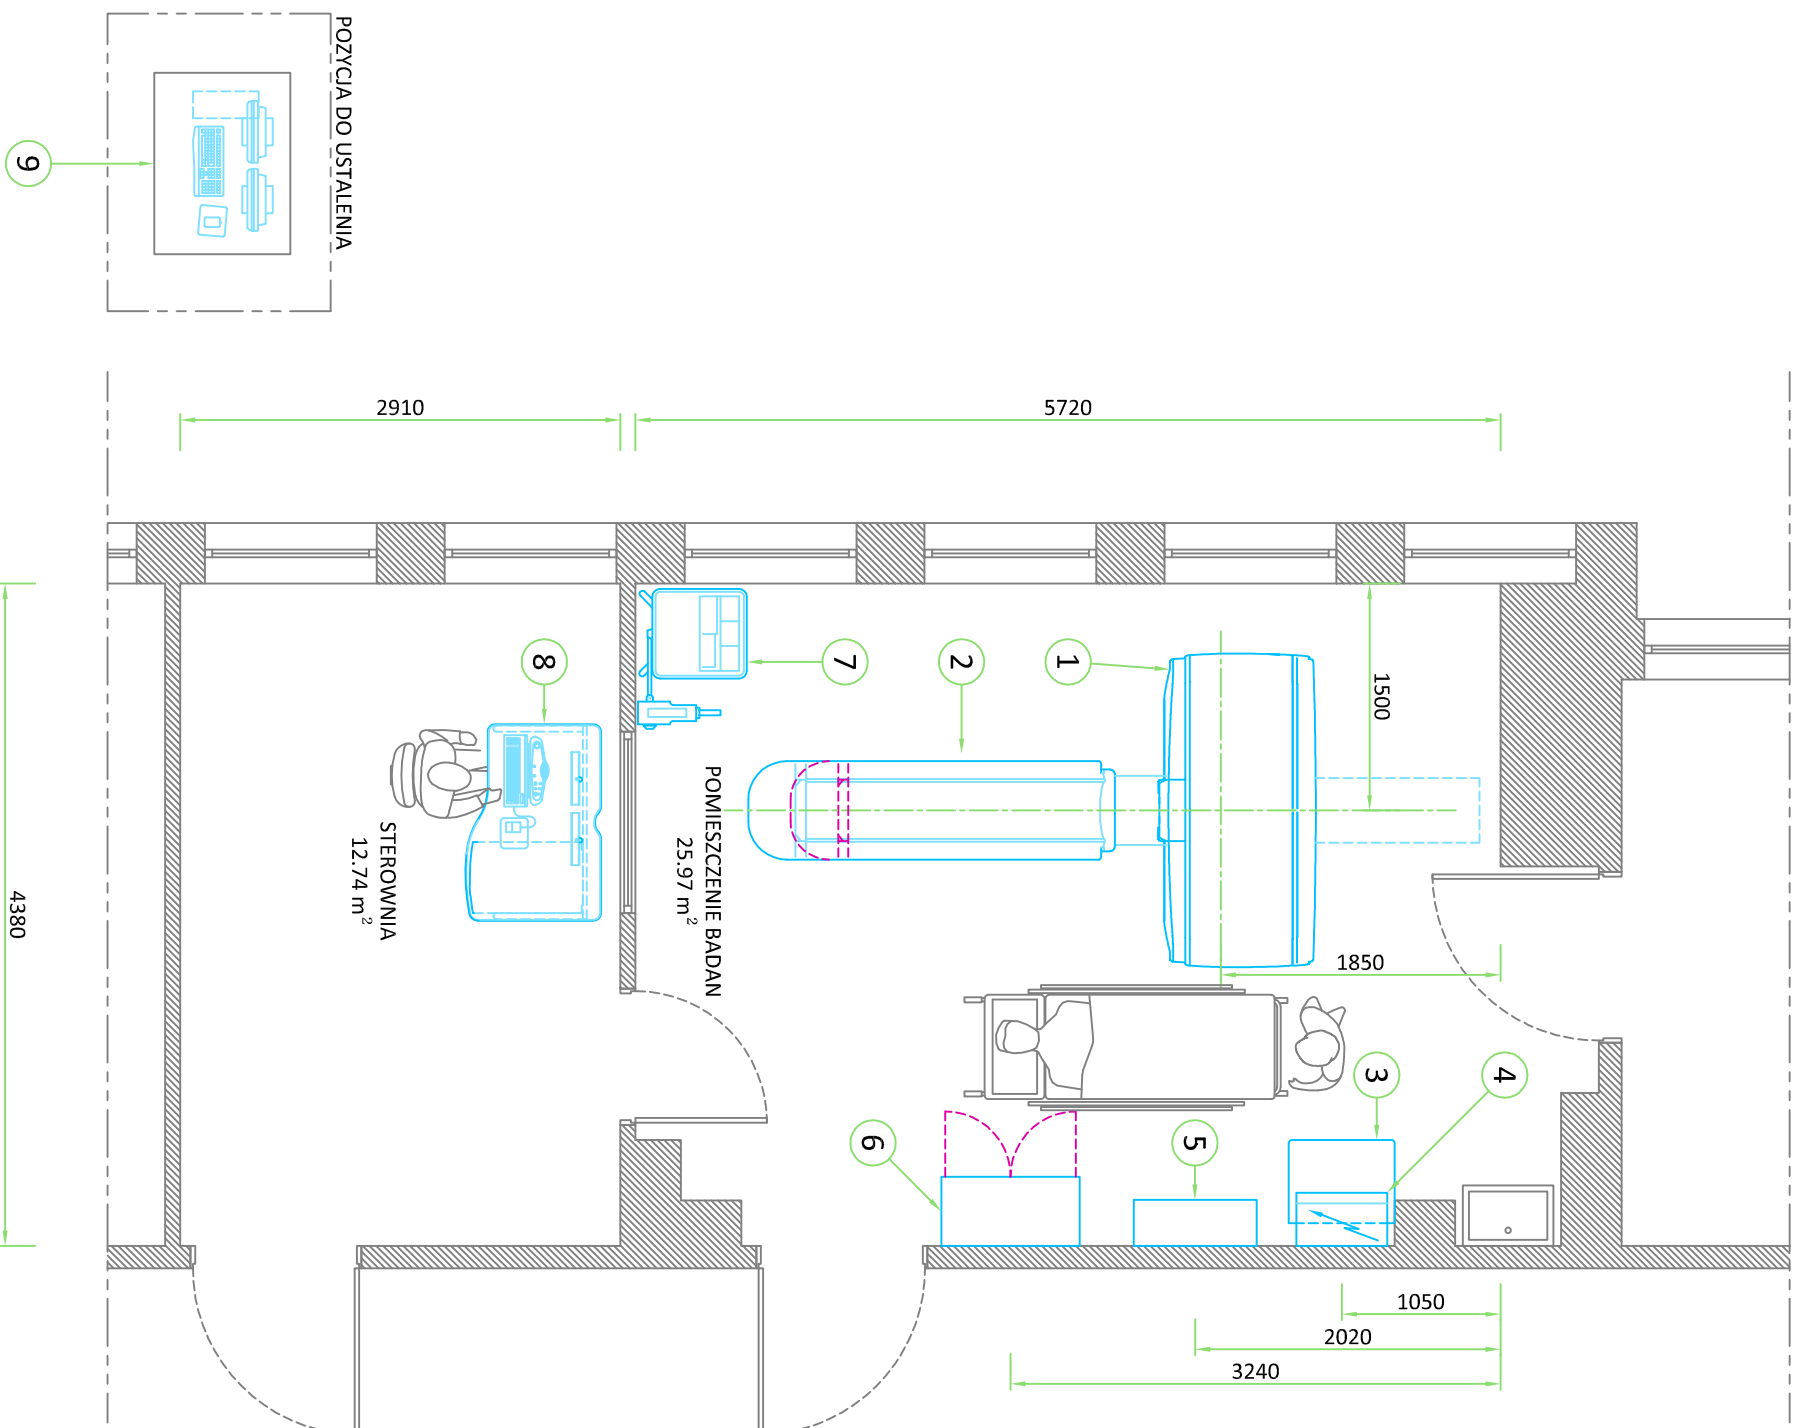

ELEM.	OPIS	WYMIARY Dł:sz:xWys. (mm)	WAGA (kg)
1	Gantry	2050x1044x1944	1810
2	Stół pacjenta	650x2370x1094	444
3	Jednostka dystrybucji mocy PDU	700x550x1062	336
4	Elektryczna szafka rozdzielcza (PDB)	-	-
5	UPS	812x304x812	159
6	Szafa serwisowa GE	457x914x1067	41
7	Strzykawką automatyczna na stojaku	-	-
8	Konsole operatora "NIO" ze stołem "Optima"	1395x895x850	147
9	Dodatkowa Stacja Opisowa "Advantage Windows" (AW)	-	22

### PIERWOTNA KONSTRUKCJA

**SP ZOZ  
KRASNYSTAW  
POLSKA**



**GE Healthcare**

Michał Pietrzak  
Ul. Wołoska 9, 02-583 Warszawa,  
Poland  
+48223308383  
Michal.pietrzak@ge.com

**PODSTAWOWE WYTYCZNE TECHNICZNE SYSTEMU  
OPTIMA CT540  
PROJEKT WSTĘPNY**

Skala	Rysował(a):	Sprawił(a):	S.O.	PIM Ref & Rew	Data	Rew. Projektu
1:50	T. Somsák	Á. Gaschitz	-	5341627-1EN REV10	10/GRU/2014	A
A	10/GRU/2014	Pierwsza wersja projektu				
REW	DATA	MODYFIKACJE				

Ostrzeżenie: Nie skaluj z drukowanych plików pdf. GE nie ponosi odpowiedzialności za szkody spowodowane skalowaniem tych rysunków.