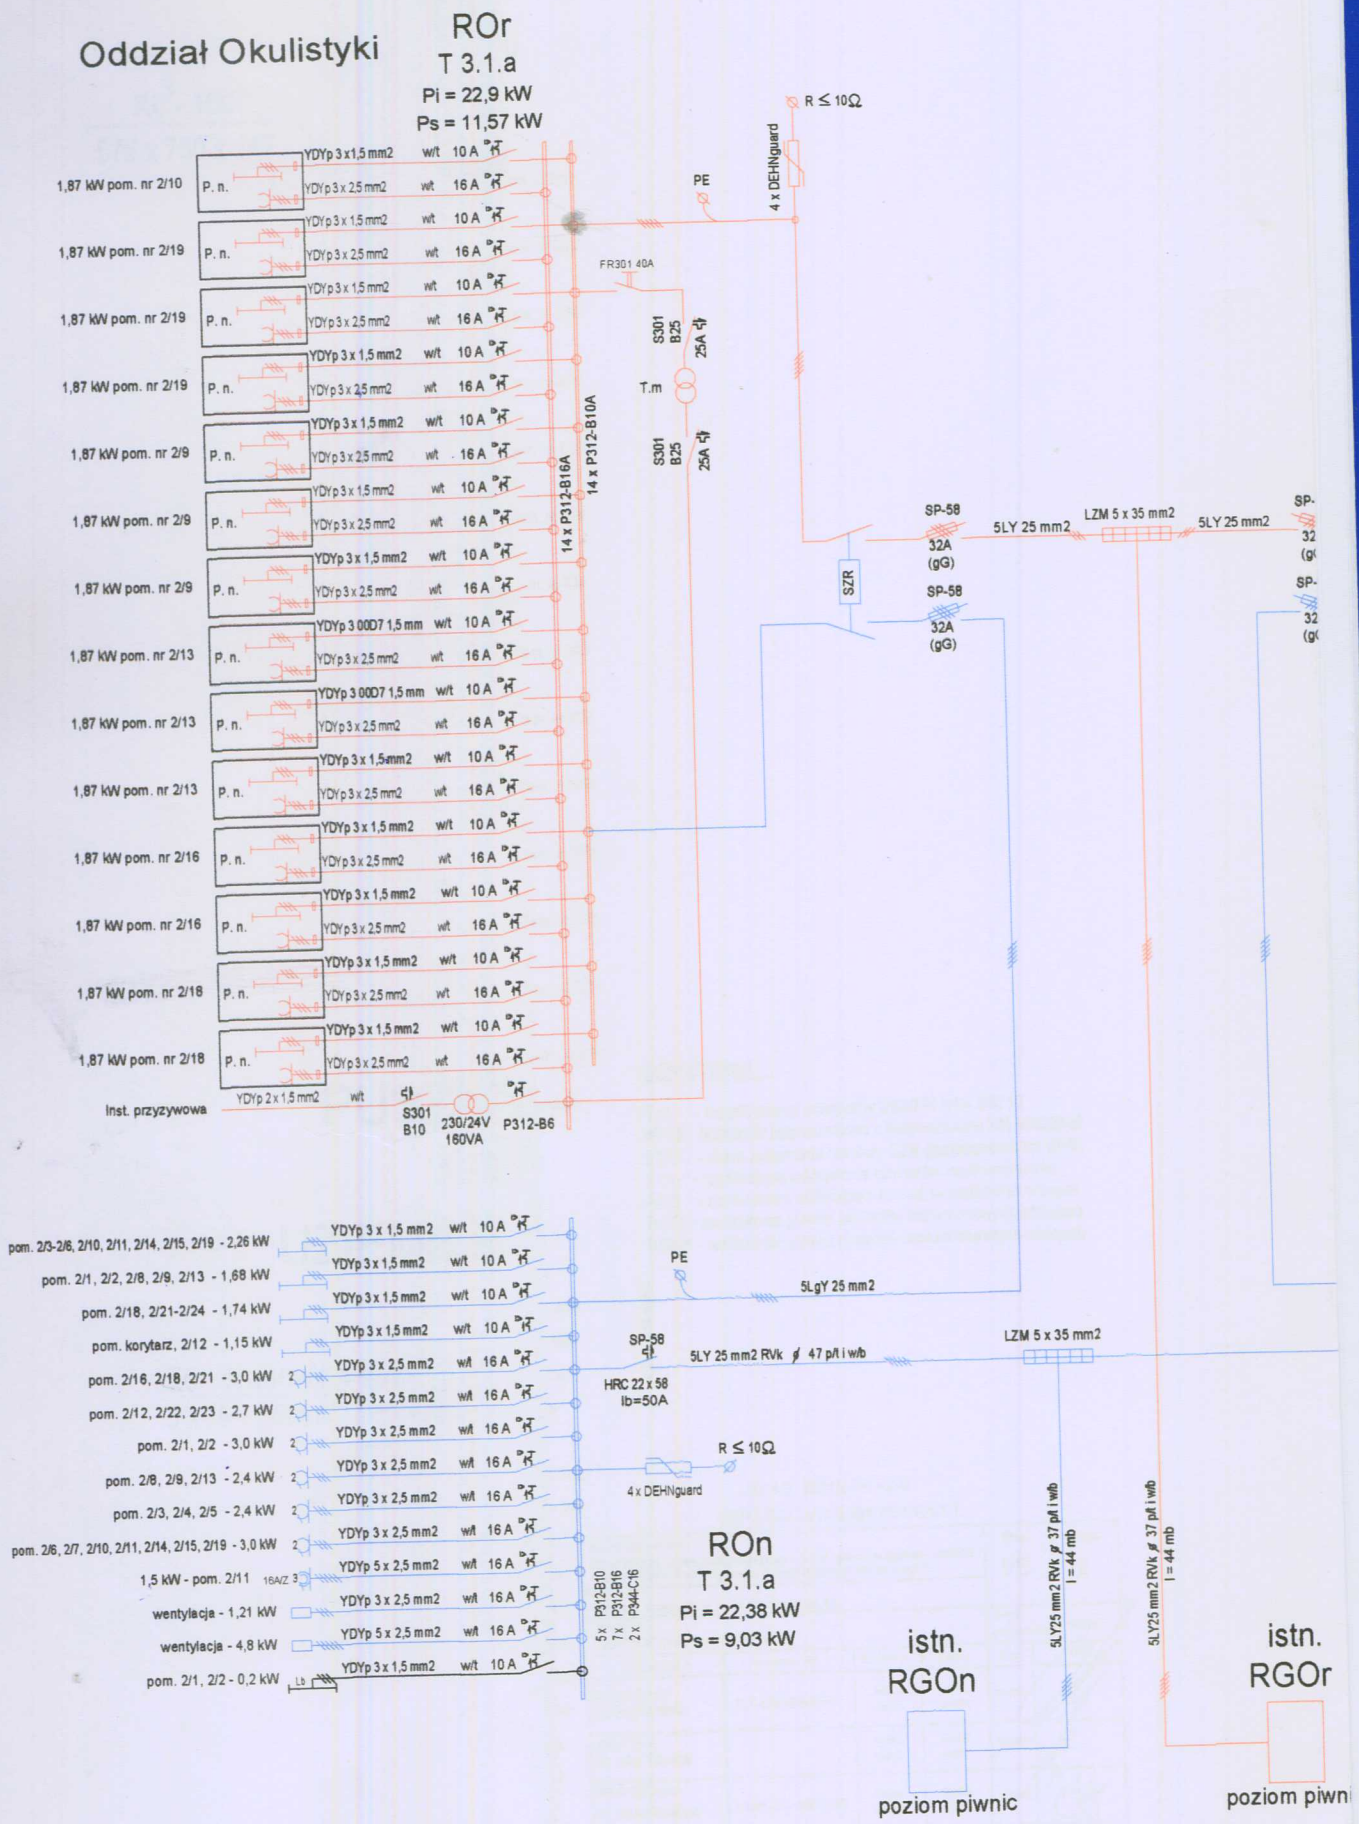
Oddział Okulistyki
ROr
T 3.1.a
Pi = 22,9 kW
Ps = 11,57 kW
R ≤ 10Ω
4 x DEHNguard
PE
FR301 40A
S301 B25
25A
T.m
14 x P312-B16A
14 x P312-B10A
SP-58
32A (gG)
5LY 25 mm2
LZM 5 x 35 mm2
SZR
1,87 kW pom. nr 2/10
1,87 kW pom. nr 2/19
1,87 kW pom. nr 2/9
1,87 kW pom. nr 2/13
1,87 kW pom. nr 2/16
1,87 kW pom. nr 2/18
P. n.
YDYp 3x1,5 mm2
YDYp 3x2,5 mm2
w/t
10 A
16 A
Inst. przyzywowa
YDYp 2x1,5 mm2
S301 B10
230/24V 160VA
P312-B6
pom. 2/3-2/6, 2/10, 2/11, 2/14, 2/15, 2/19 - 2,26 kW
pom. 2/1, 2/2, 2/8, 2/9, 2/13 - 1,68 kW
pom. 2/18, 2/21-2/24 - 1,74 kW
pom. korytarz, 2/12 - 1,15 kW
pom. 2/16, 2/18, 2/21 - 3,0 kW
pom. 2/12, 2/22, 2/23 - 2,7 kW
pom. 2/1, 2/2 - 3,0 kW
pom. 2/8, 2/9, 2/13 - 2,4 kW
pom. 2/3, 2/4, 2/5 - 2,4 kW
pom. 2/6, 2/7, 2/10, 2/11, 2/14, 2/15, 2/19 - 3,0 kW
1,5 kW - pom. 2/11
wentylacja - 1,21 kW
wentylacja - 4,8 kW
pom. 2/1, 2/2 - 0,2 kW
YDYp 5x2,5 mm2
5LgY 25 mm2
5LY 25 mm2 RVk ø 47 p/t i w/b
HRC 22 x 58 Ib=50A
5x P312-B10
7x P312-B16
2x P344-C16
ROn
T 3.1.a
Pi = 22,38 kW
Ps = 9,03 kW
5LY25 mm2 RVk ø 37 p/t i w/b l = 44 mb
istn. RGOn
poziom piwnic
istn. RGOr
poziom piwni