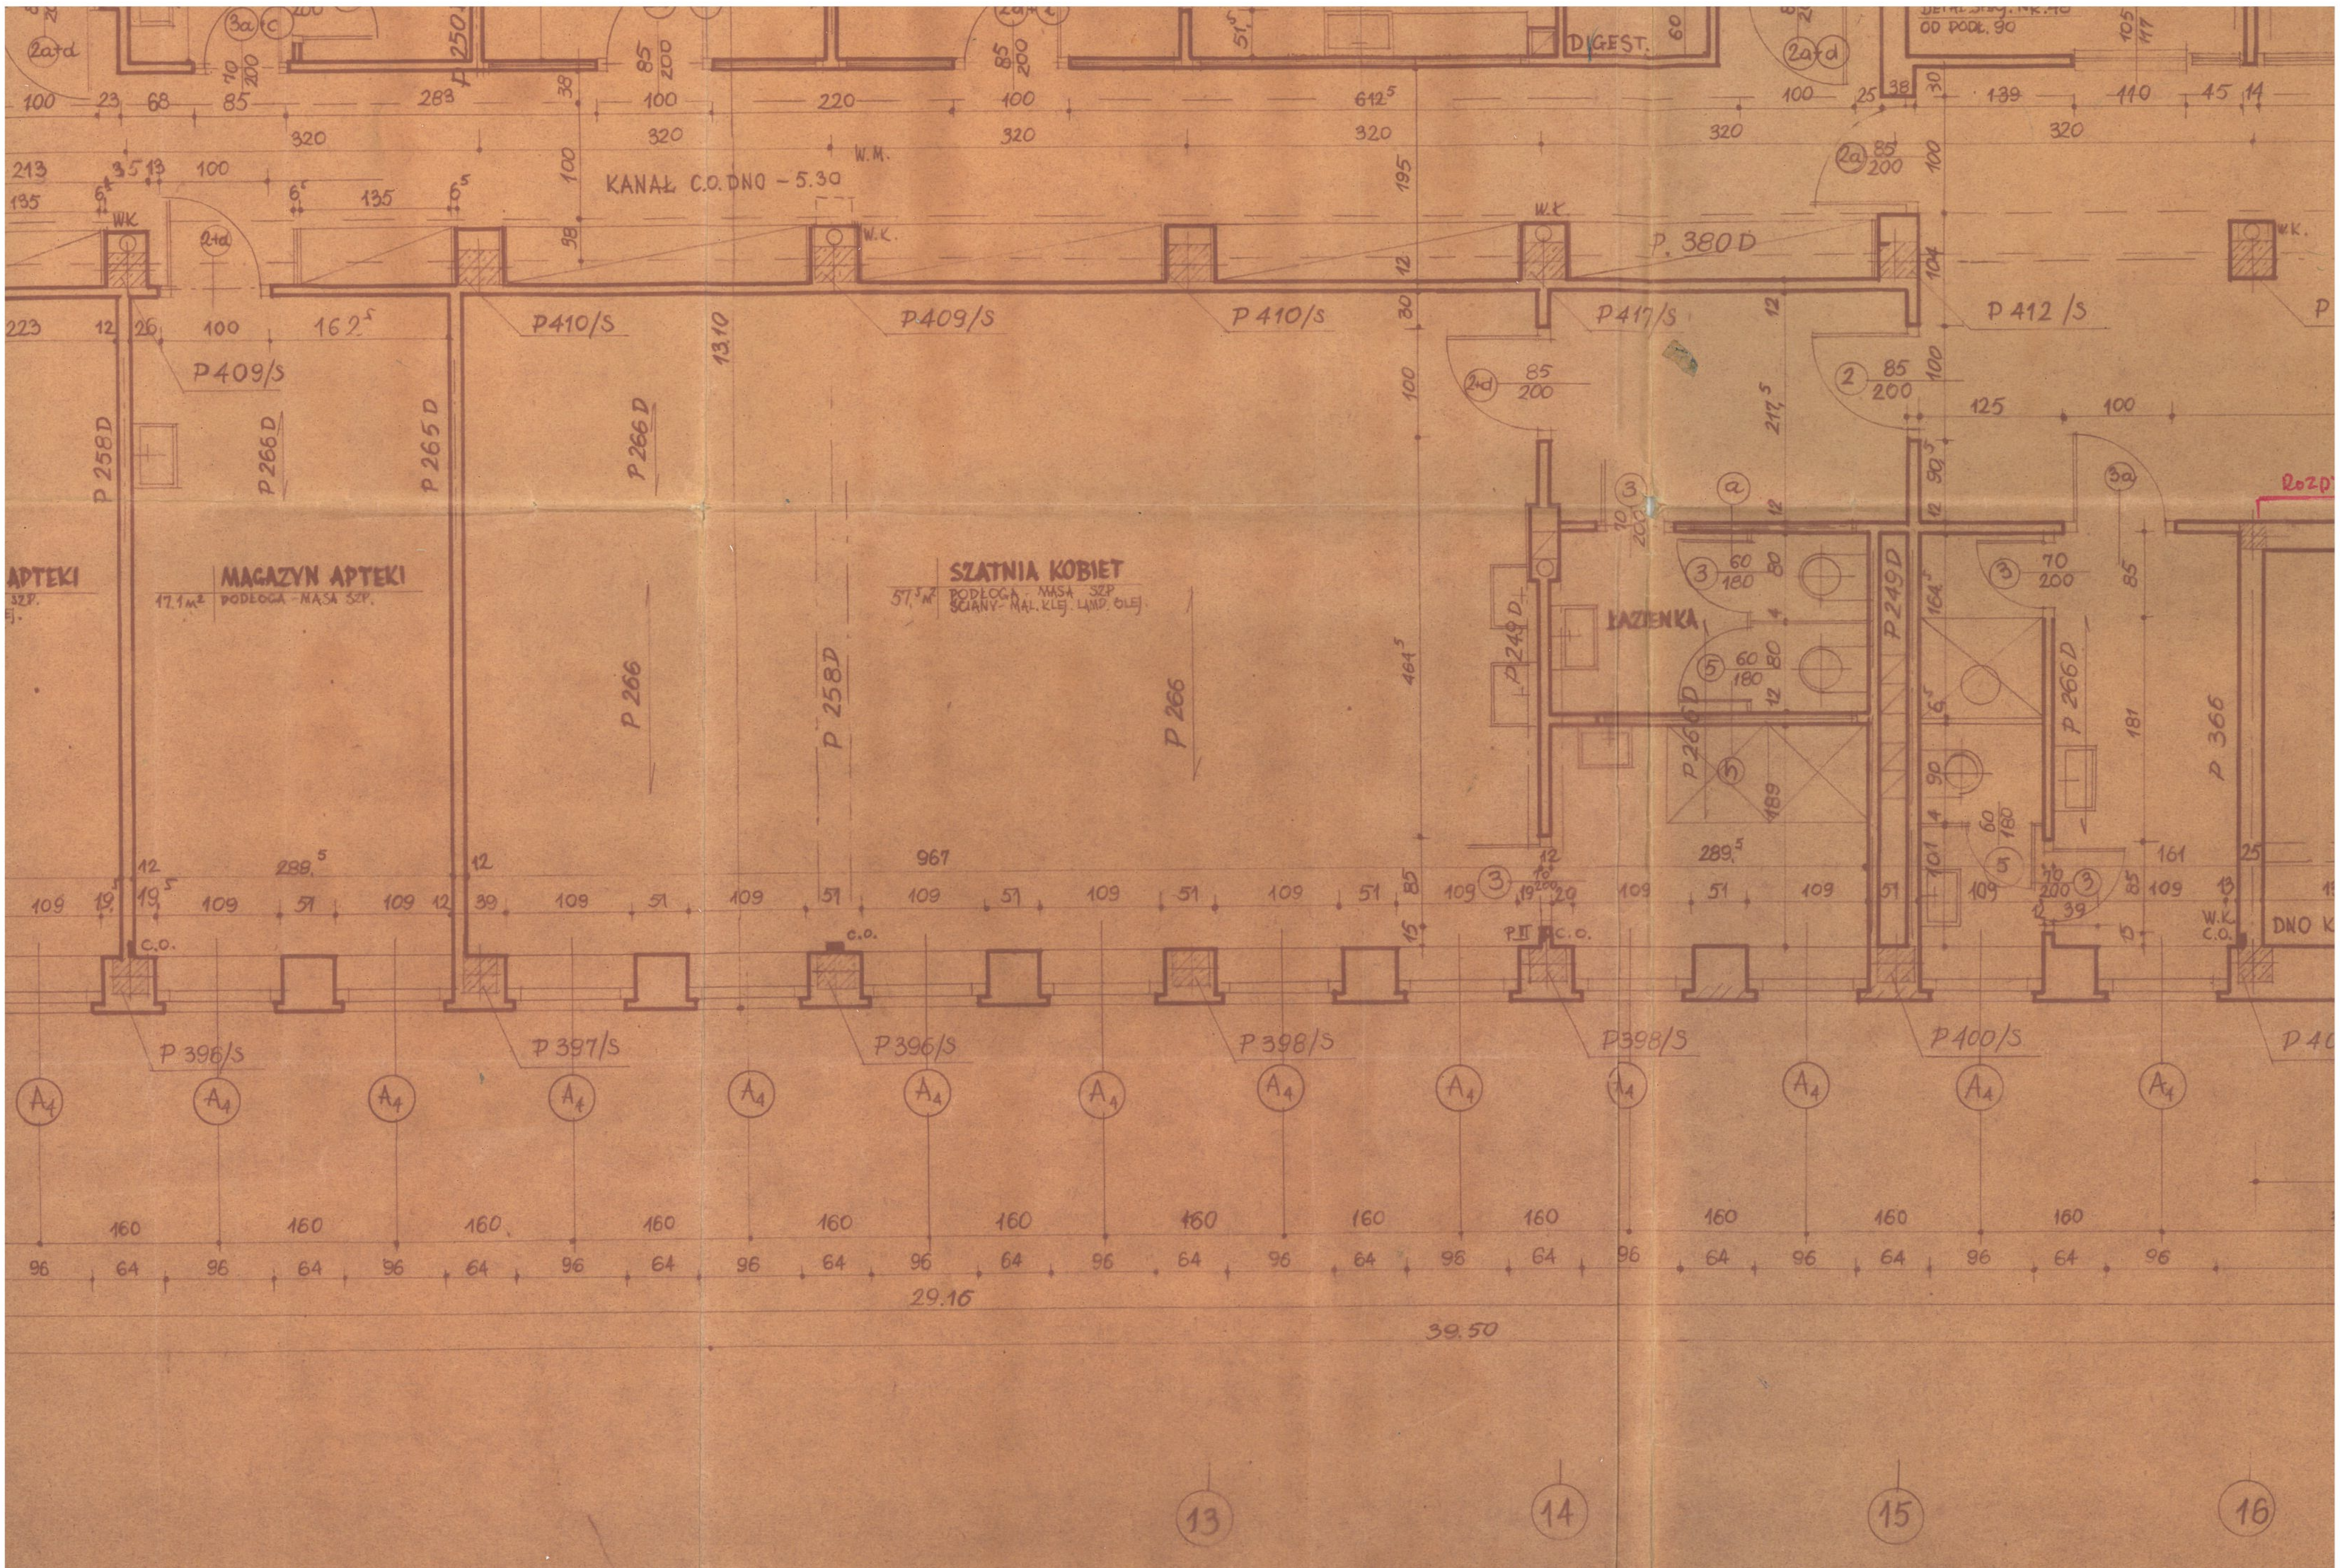
SZATNIA KOBIET
57,5 m²
PODŁOGA - MASA SZP
ŚCIANY - MAL. KLEJ. LAMP. OLEJ.
MAGAZYN APTEKI
17,1 m²
PODŁOGA - MASA SZP.
APTEKI
ŁAZIENKA
KANAŁ C.O. DNO - 5.30
W.M.
W.K.
C.O.
P II
DNO K
DIGEST.
OD PODŁ. 90
P. 380 D
P 412 /S
P 417/S
P 410/S
P 409/S
P 396/S
P 397/S
P 398/S
P 400/S
P 258 D
P 266 D
P 265 D
P 266
P 249 D
P 366
P 250
A4
29.16
39.50
967
13.10
464,5
13
14
15
16

25373